

한국기계연구원 각종 보수공사

2021 . 04 . .



한국기계연구원
KOREA INSTITUTE OF MACHINERY & MATERIALS

■ 도면목록표

■ 건축


■ 건 축			
	도면번호	도면명	측척 A3
	A-000	표지	NONE
	A-001	도면 목록표	NONE
	A-002	총합배치도	1/3,000
	A-101	1 층 평 면 도 (연구1동)	1/400
	A-102	2 층 평 면 도 (연구1동)	1/400
	A-103	3 층 평 면 도 (연구1동)	1/400
	A-104	4 층 평 면 도 (연구1동)	1/400
	A-105	지붕 평 면 도 (연구1동)	1/400
	A-106	입면도 - 1,2 (연구1동)	1/300
	A-107	입면도 - 3,4 (연구1동)	1/300
	A-108	입면도 - 5,6 (연구1동)	1/300
	A-109	입면도 - 7,8 (연구1동)	1/300
	A-110	입면도 - 9 (연구1동)	1/300
	A-111	종 단면도 (연구1동)	1/300
	A-112	횡 단면도 (연구1동)	1/300
	A-113	테라스 바닥교체공사 (연구1동)	1/100
	A-114	파고라 수선공사 (연구1동)	1/50
	A-115	잡상세도 (연구1동)	1/20
	A-303	방수 보수공사 단면도 (연구3동)	1/100
	A-401	평면도, 입면도 (재활용 및 폐기물 적치소)	1/100
	A-402	단면도, 구조도 (재활용 및 폐기물 적치소)	1/100
	A-403	평면도 (재활용 적치소)	1/100
	A-404	단면도 (재활용 적치소)	1/100

[illegible][illegible][illegible]

PROJECT TITLE
한국기계연구원
각종 보수공사
설계용역



NOTE

MECHANICAL
FIRE PROTECTION
CIVIL ENGINEERING
LANDSCAPING
STRUCTURAL
ELECTRICAL
INFORMATION TELECOMMUNICATION

DESIGNED BY	
DRAWN BY	
CHECKED BY	
SUBMITTED BY	
APPROVED BY	

W M U
건축사 사무소
대전광역시 서구 갈매동 1447 701호
TEL: (042) 472-1566
FAX: (042) 489-4093

DRAWING TITLE		
도면 목록표		
FILE NAME		
DATE		
2021. 04.		
SCALE		
NONE		
KIND	DWG. NO.	SHEET NO.
A	001	

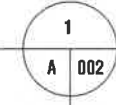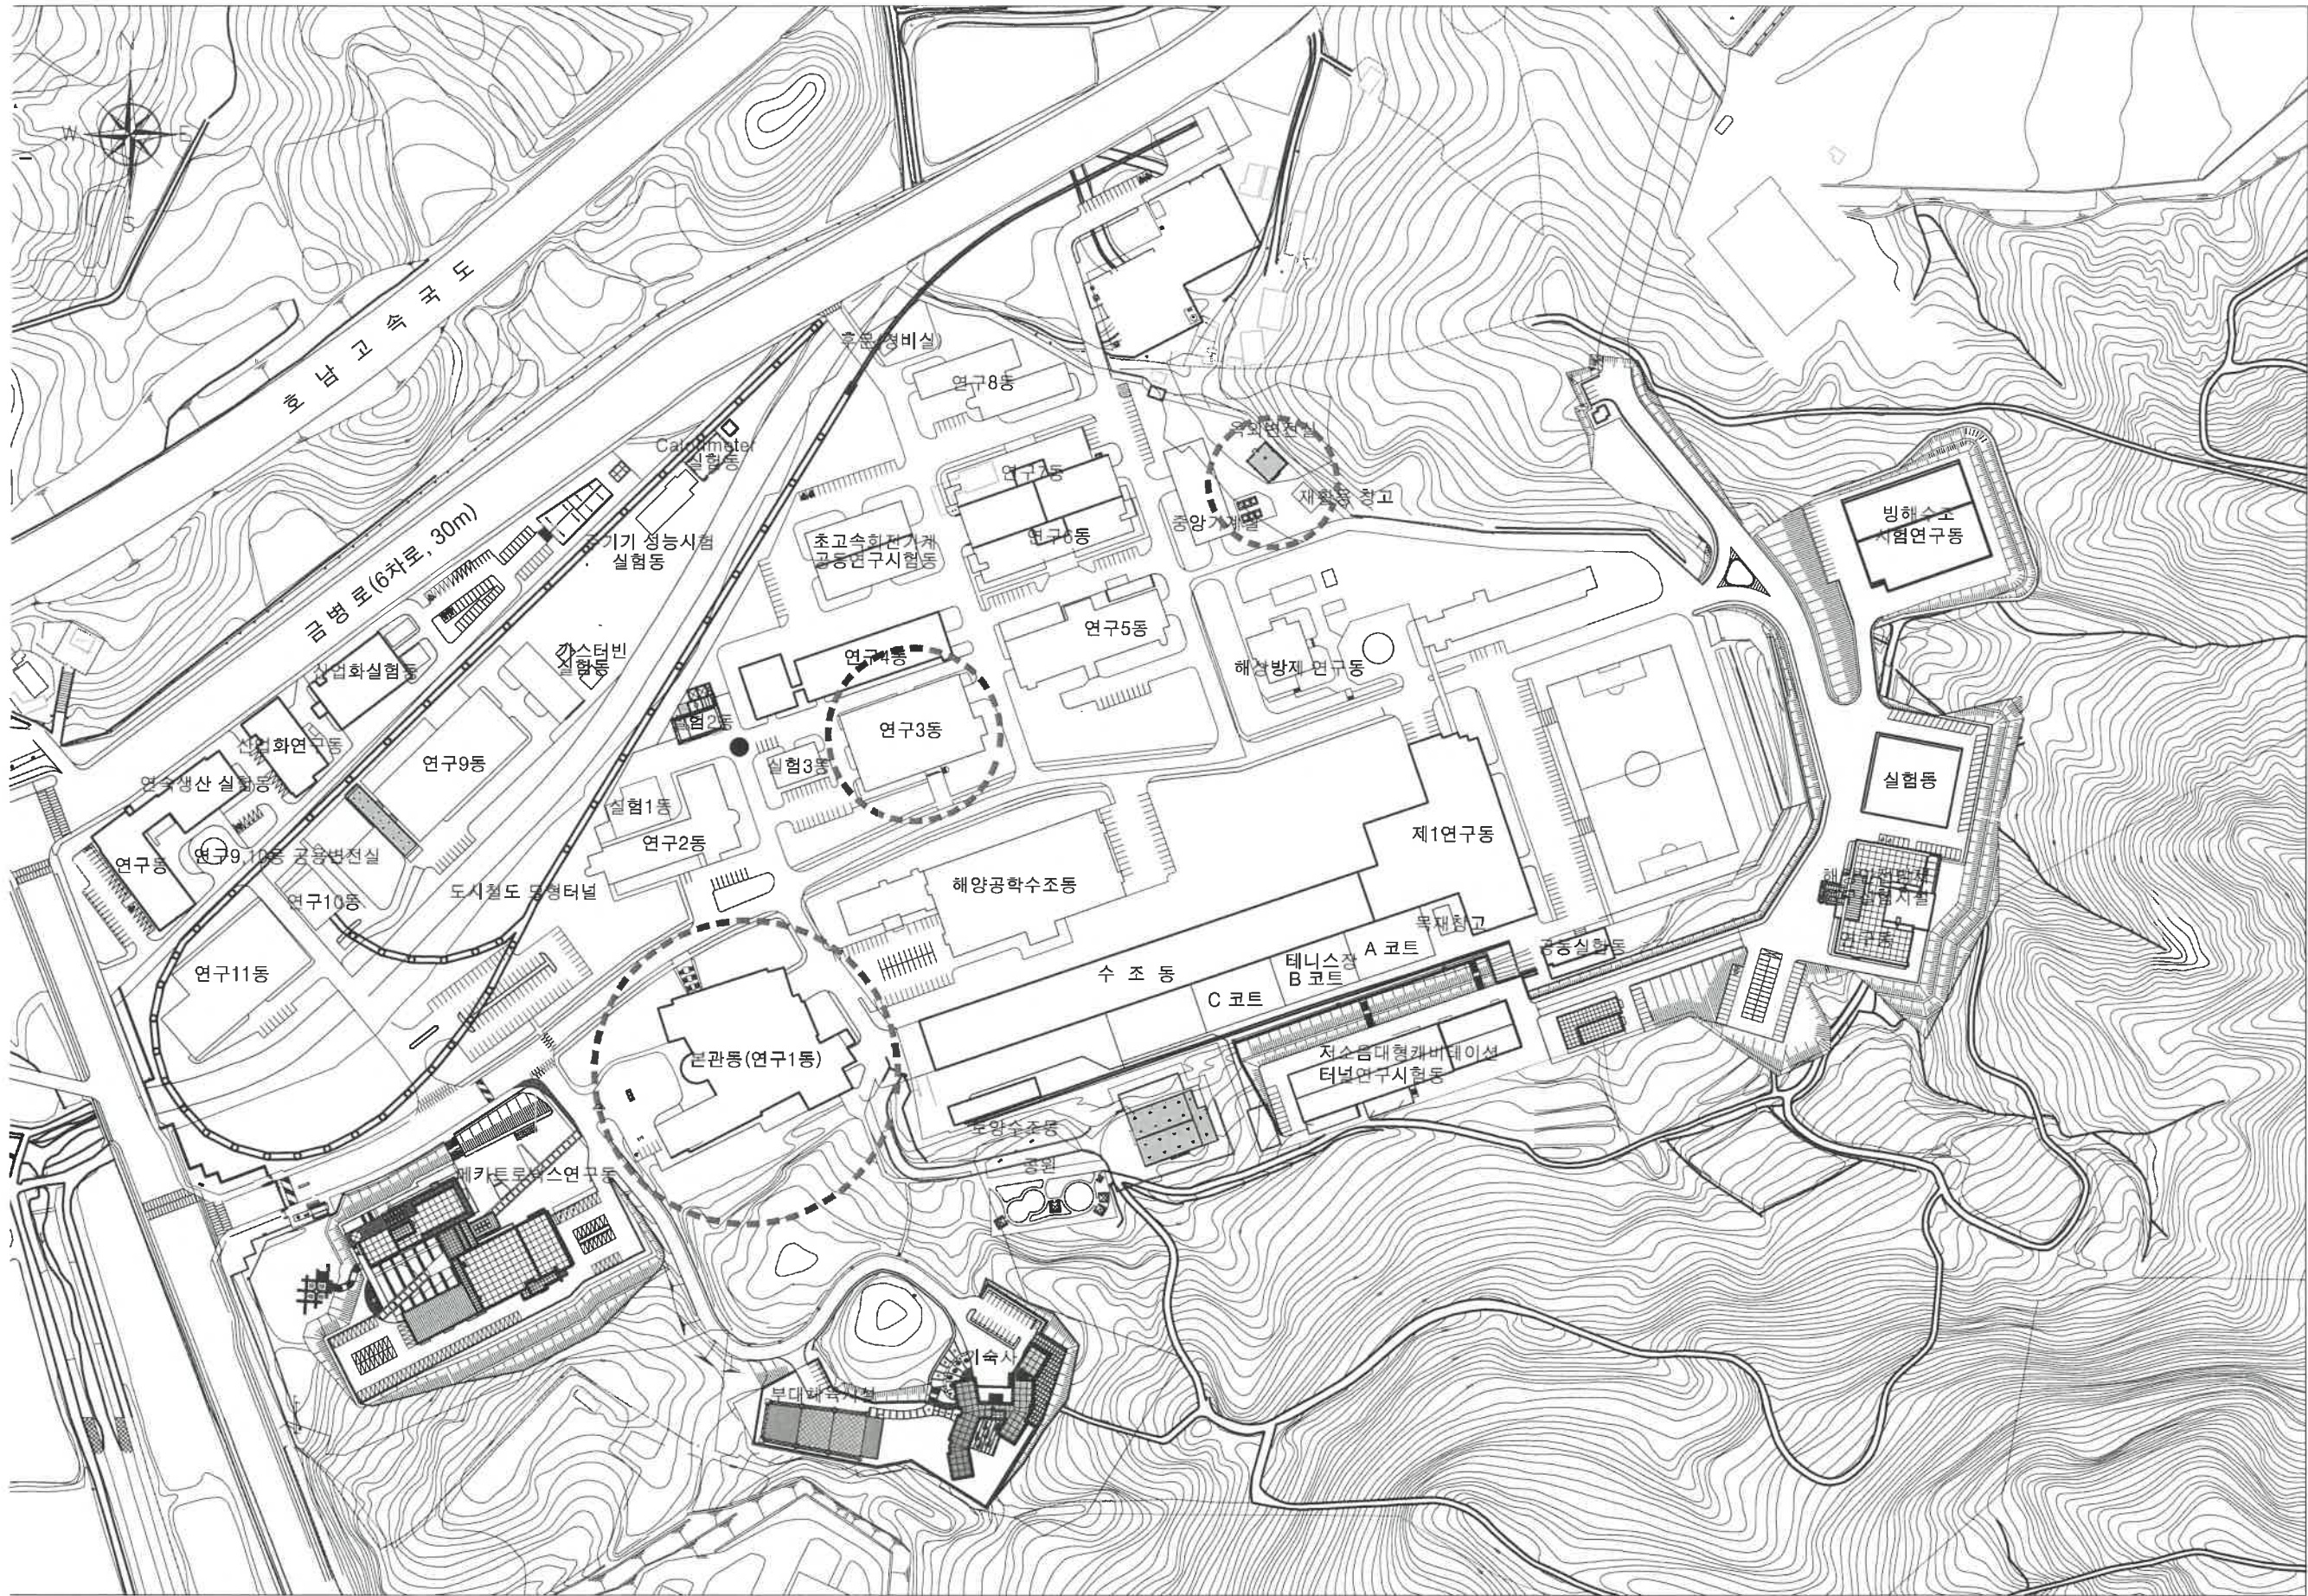

종합 배치도
축척: 1/3,000

PROJECT TITLE
**한국기계연구원
각종 보수공사
설계용역**

NOTE

MECHANICAL

FIRE PROTECTION

CIVIL ENGINEERING

LANDSCAPING

STRUCTURAL

ELECTRICAL

INFORMATION TELECOMMUNICATION

DESIGNED BY

DRAWN BY

CHECKED BY

SUBMITTED BY

APPROVED BY

W미우
건축사 사무소
대전광역시 서구 갈매동 1447 701호
TEL: (042) 472-1566
FAX: (042) 489-4093

DRAWING TITLE

종합 배치도

FILE NAME

DATE

2021. 04.

SCALE


1/3000

KIND

DWG. NO.

SHEET NO.

A 002

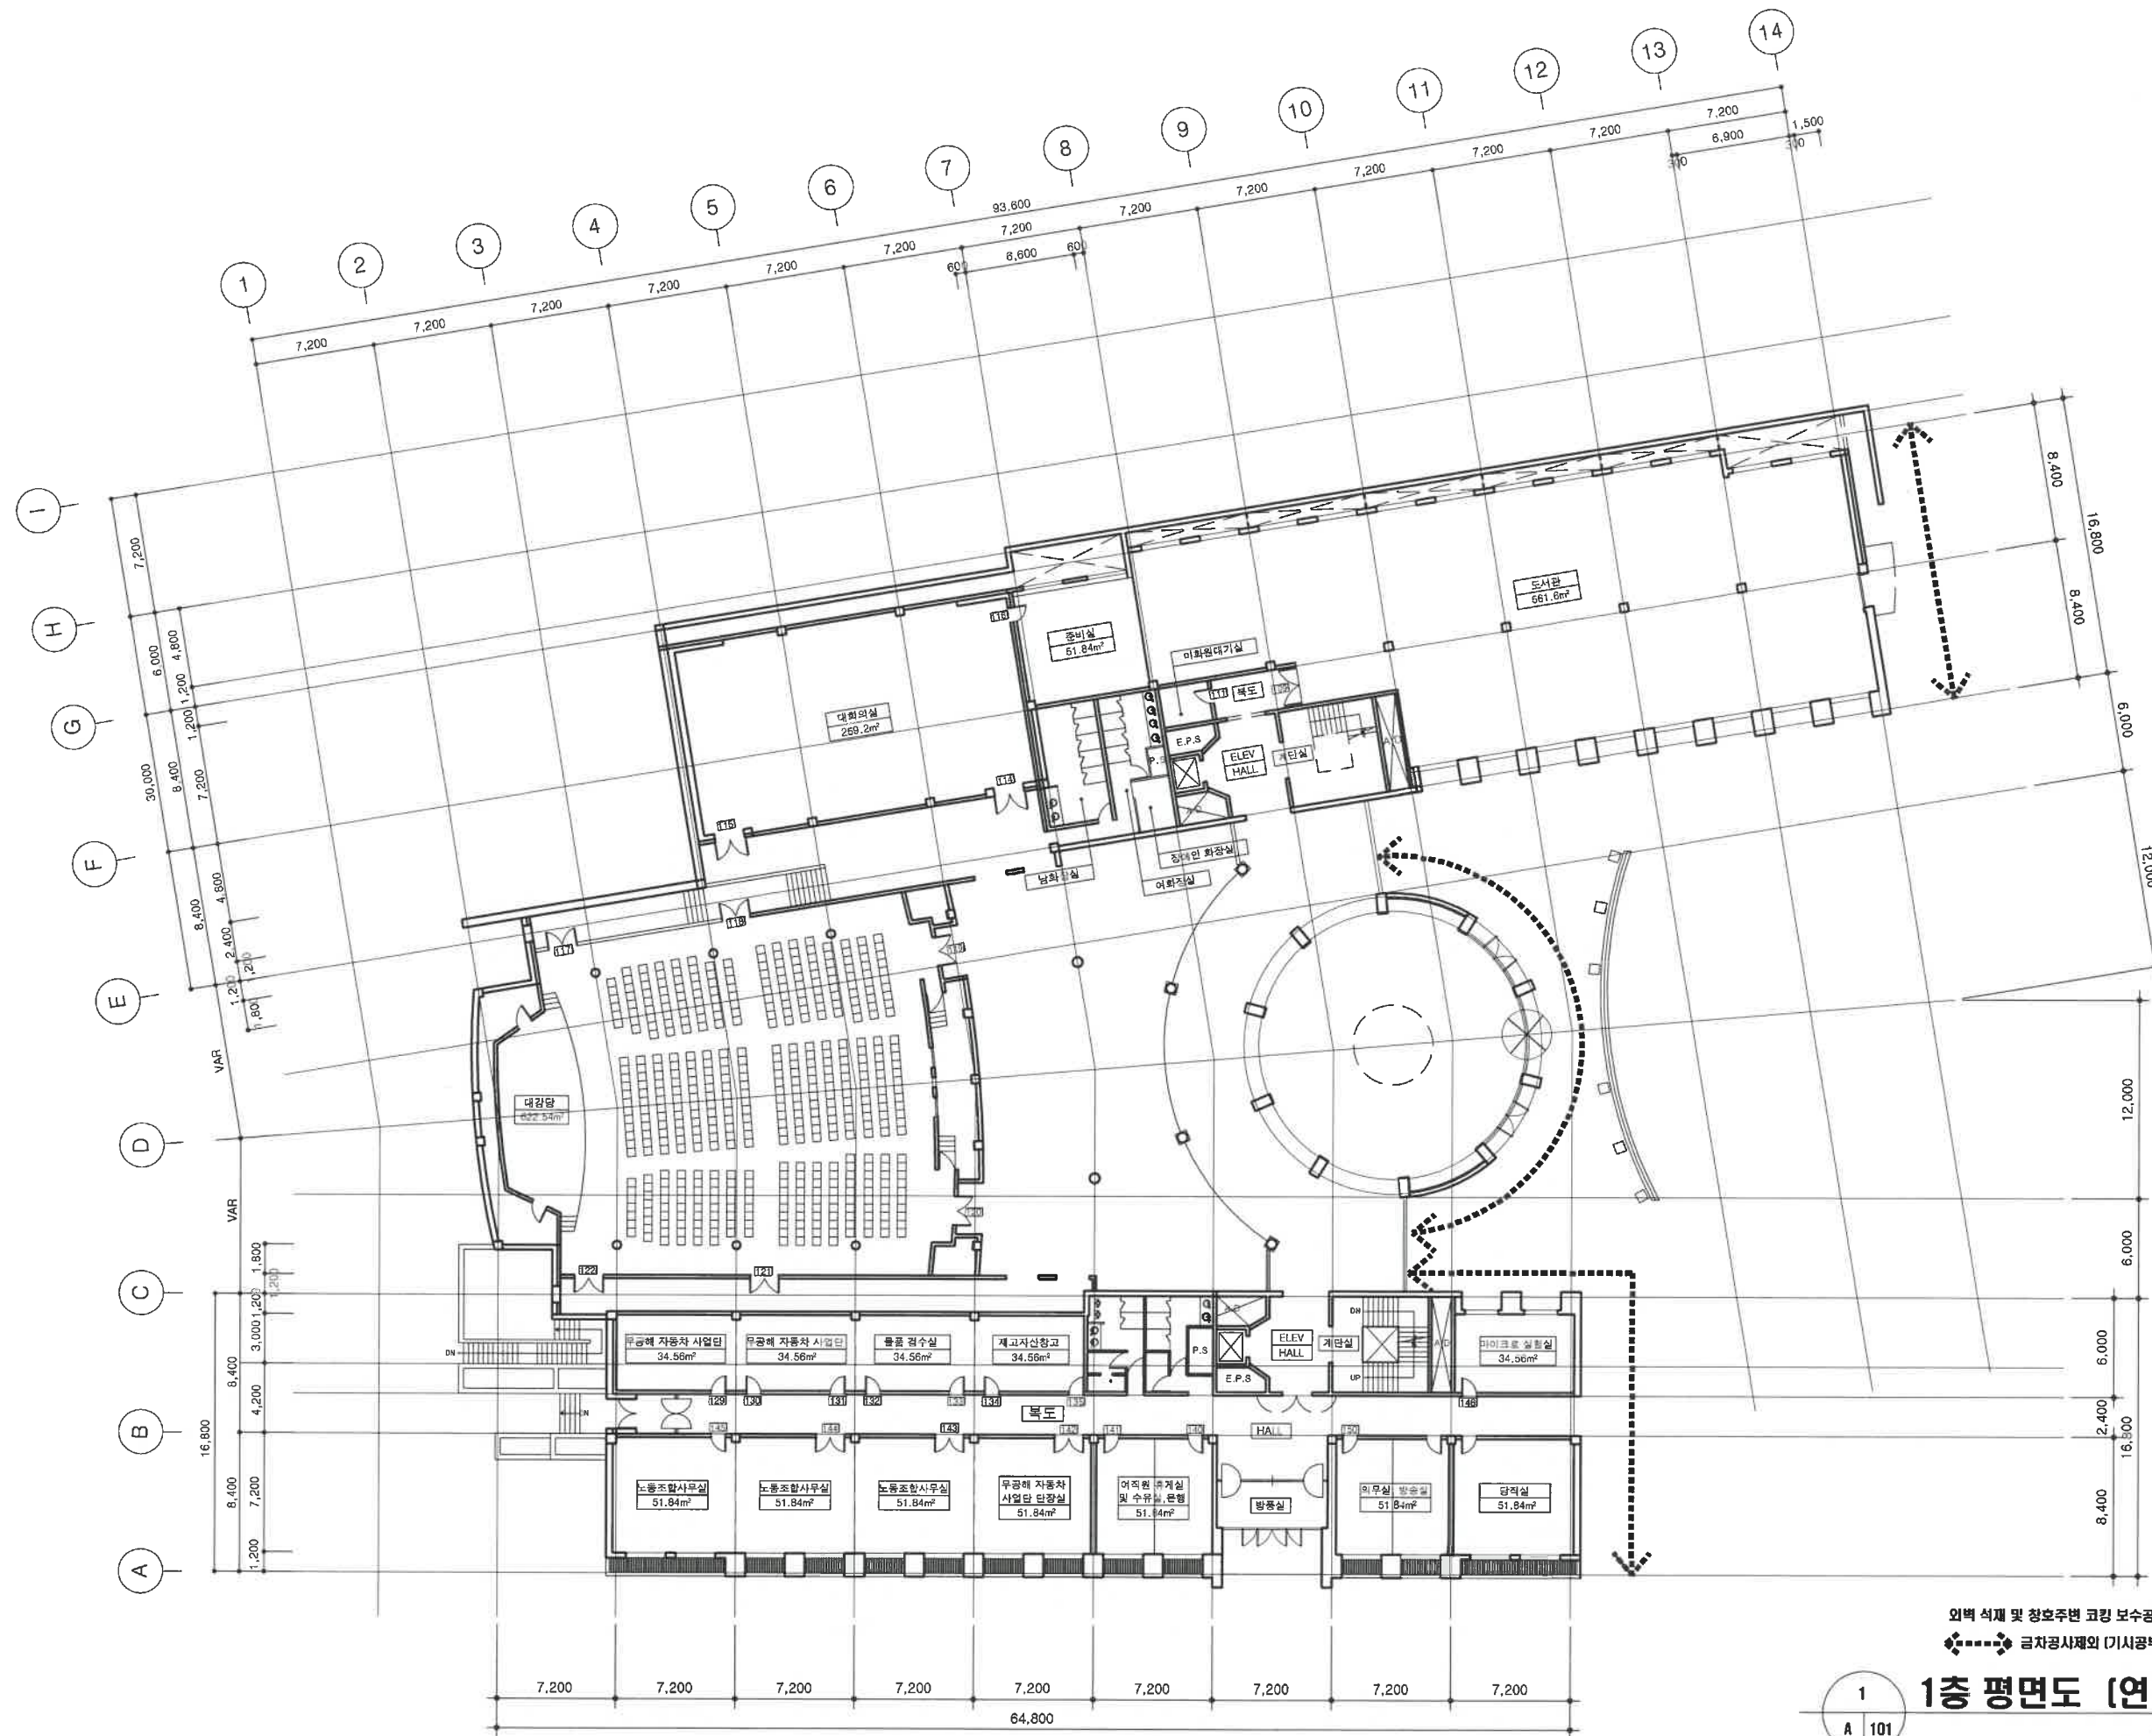

외벽 석재 및 창호주변 코팅 보수공사
금차공사재외 (기시공부분)

1층 평면도 [연구1동]

축척: 1/400

1
A 101

PROJECT TITLE
한국기계연구원
각종 보수공사
설계용역

NOTE

MECHANICAL

FIRE PROTECTION

CIVIL ENGINEERING

LANDSCAPING

STRUCTURAL

ELECTRICAL

INFORMATION TELECOMMUNICATION

DESIGNED BY

DRAWN BY

CHECKED BY

SUBMITTED BY

APPROVED BY

W미우
건축사 사무소

대전광역시 서구 김마루 1447 701호
TEL: (042) 712-1566
FAX: (042) 889-4093

DRAWING TITLE

1층 평면도 (연구1동)


FILE NAME

DATE
2021. 04.

SCALE
1/400

KIND DWG. NO. SHEET NO.

A 101

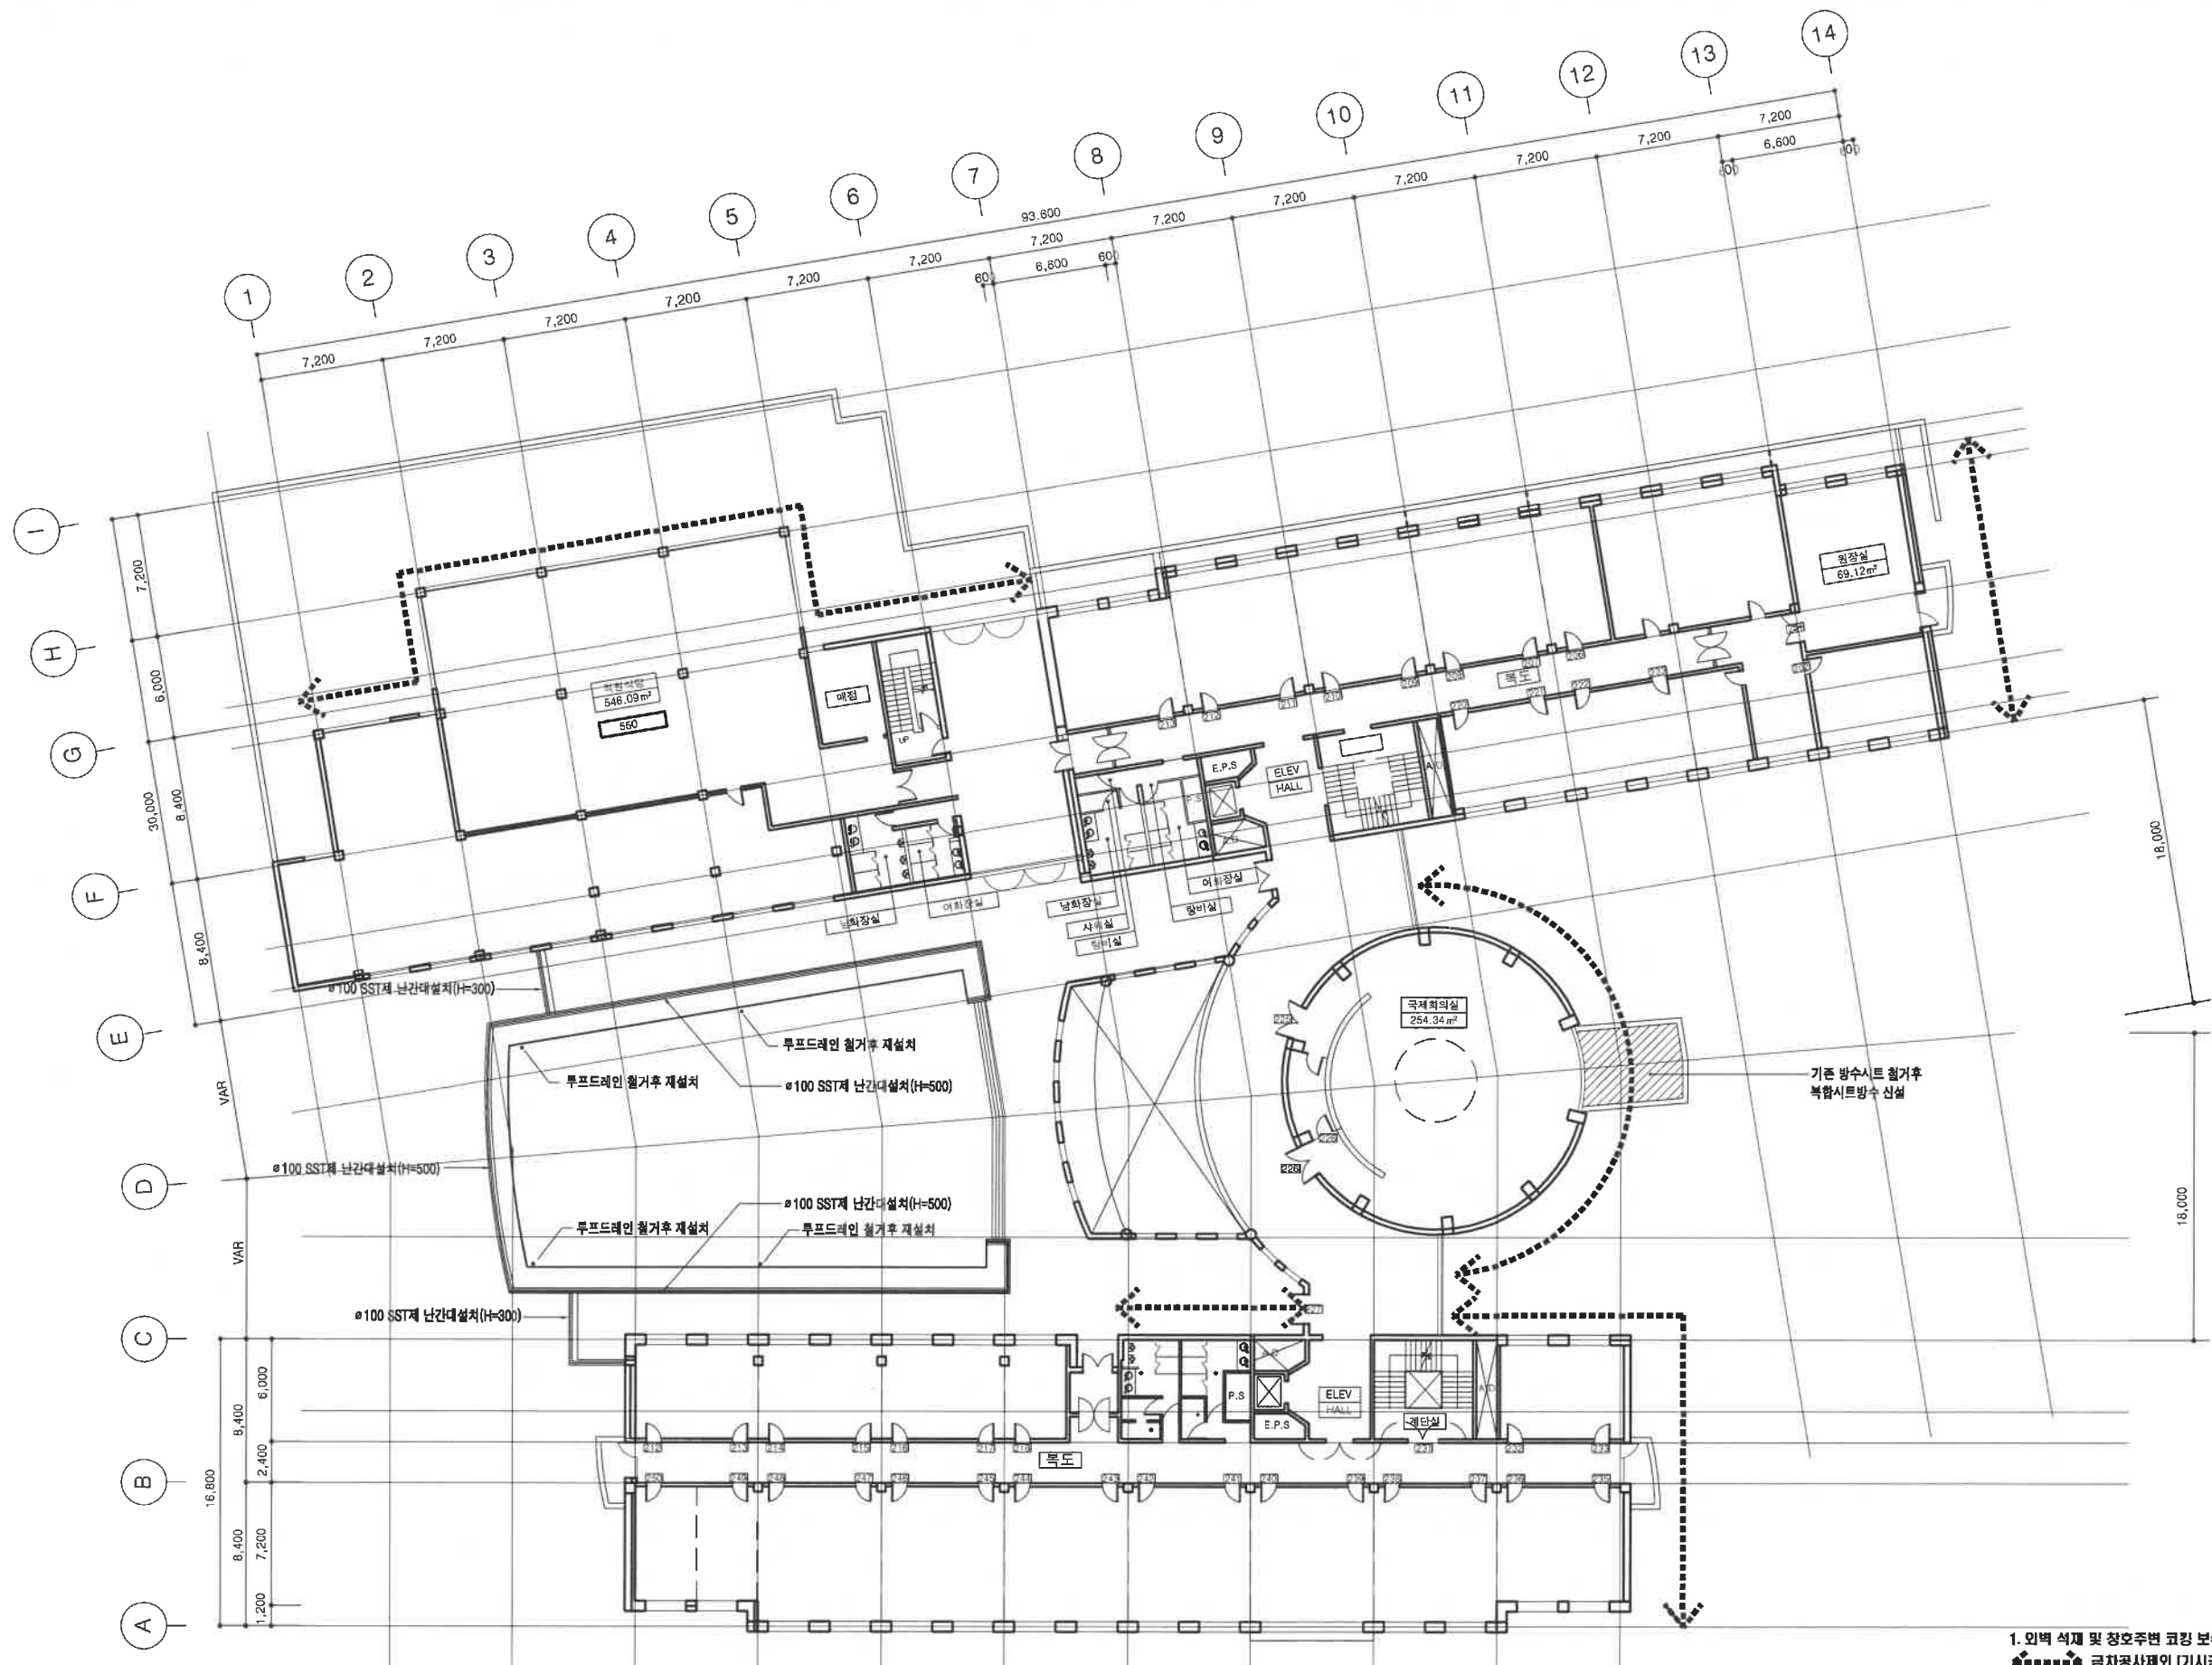

1. 외벽 석재 및 창호 주변 코킹 보수공사
 2. 강당옥상 난간대 설치공사
 3. 강당옥상 드레인 보수공사-4EA

2층 평면도 [연구1동]

축척: 1/400

1
A 102

PROJECT TITLE
**한국기계연구원
 각종 보수공사
 설계용역**


NOTE

MECHANICAL
 FIRE PROTECTION
 CIVIL ENGINEERING
 LANDSCAPING
 STRUCTURAL
 ELECTRICAL
 INFORMATION TELECOMMUNICATION

DESIGNED BY
 DRAWN BY
 CHECKED BY
 SUBMITTED BY
 APPROVED BY

W미우
 건축사 사무소
 대림광역시 서구 갈매동 1447 701호
 TEL: (042) 472-1566
 FAX: (042) 489-4093

DRAWING TITLE
 2층 평면도 (연구1동)
 FILE NAME
 DATE
 2021. 04.
 SCALE
 1/400
 KIND
 A
 DWG. NO.
 102
 SHEET NO.

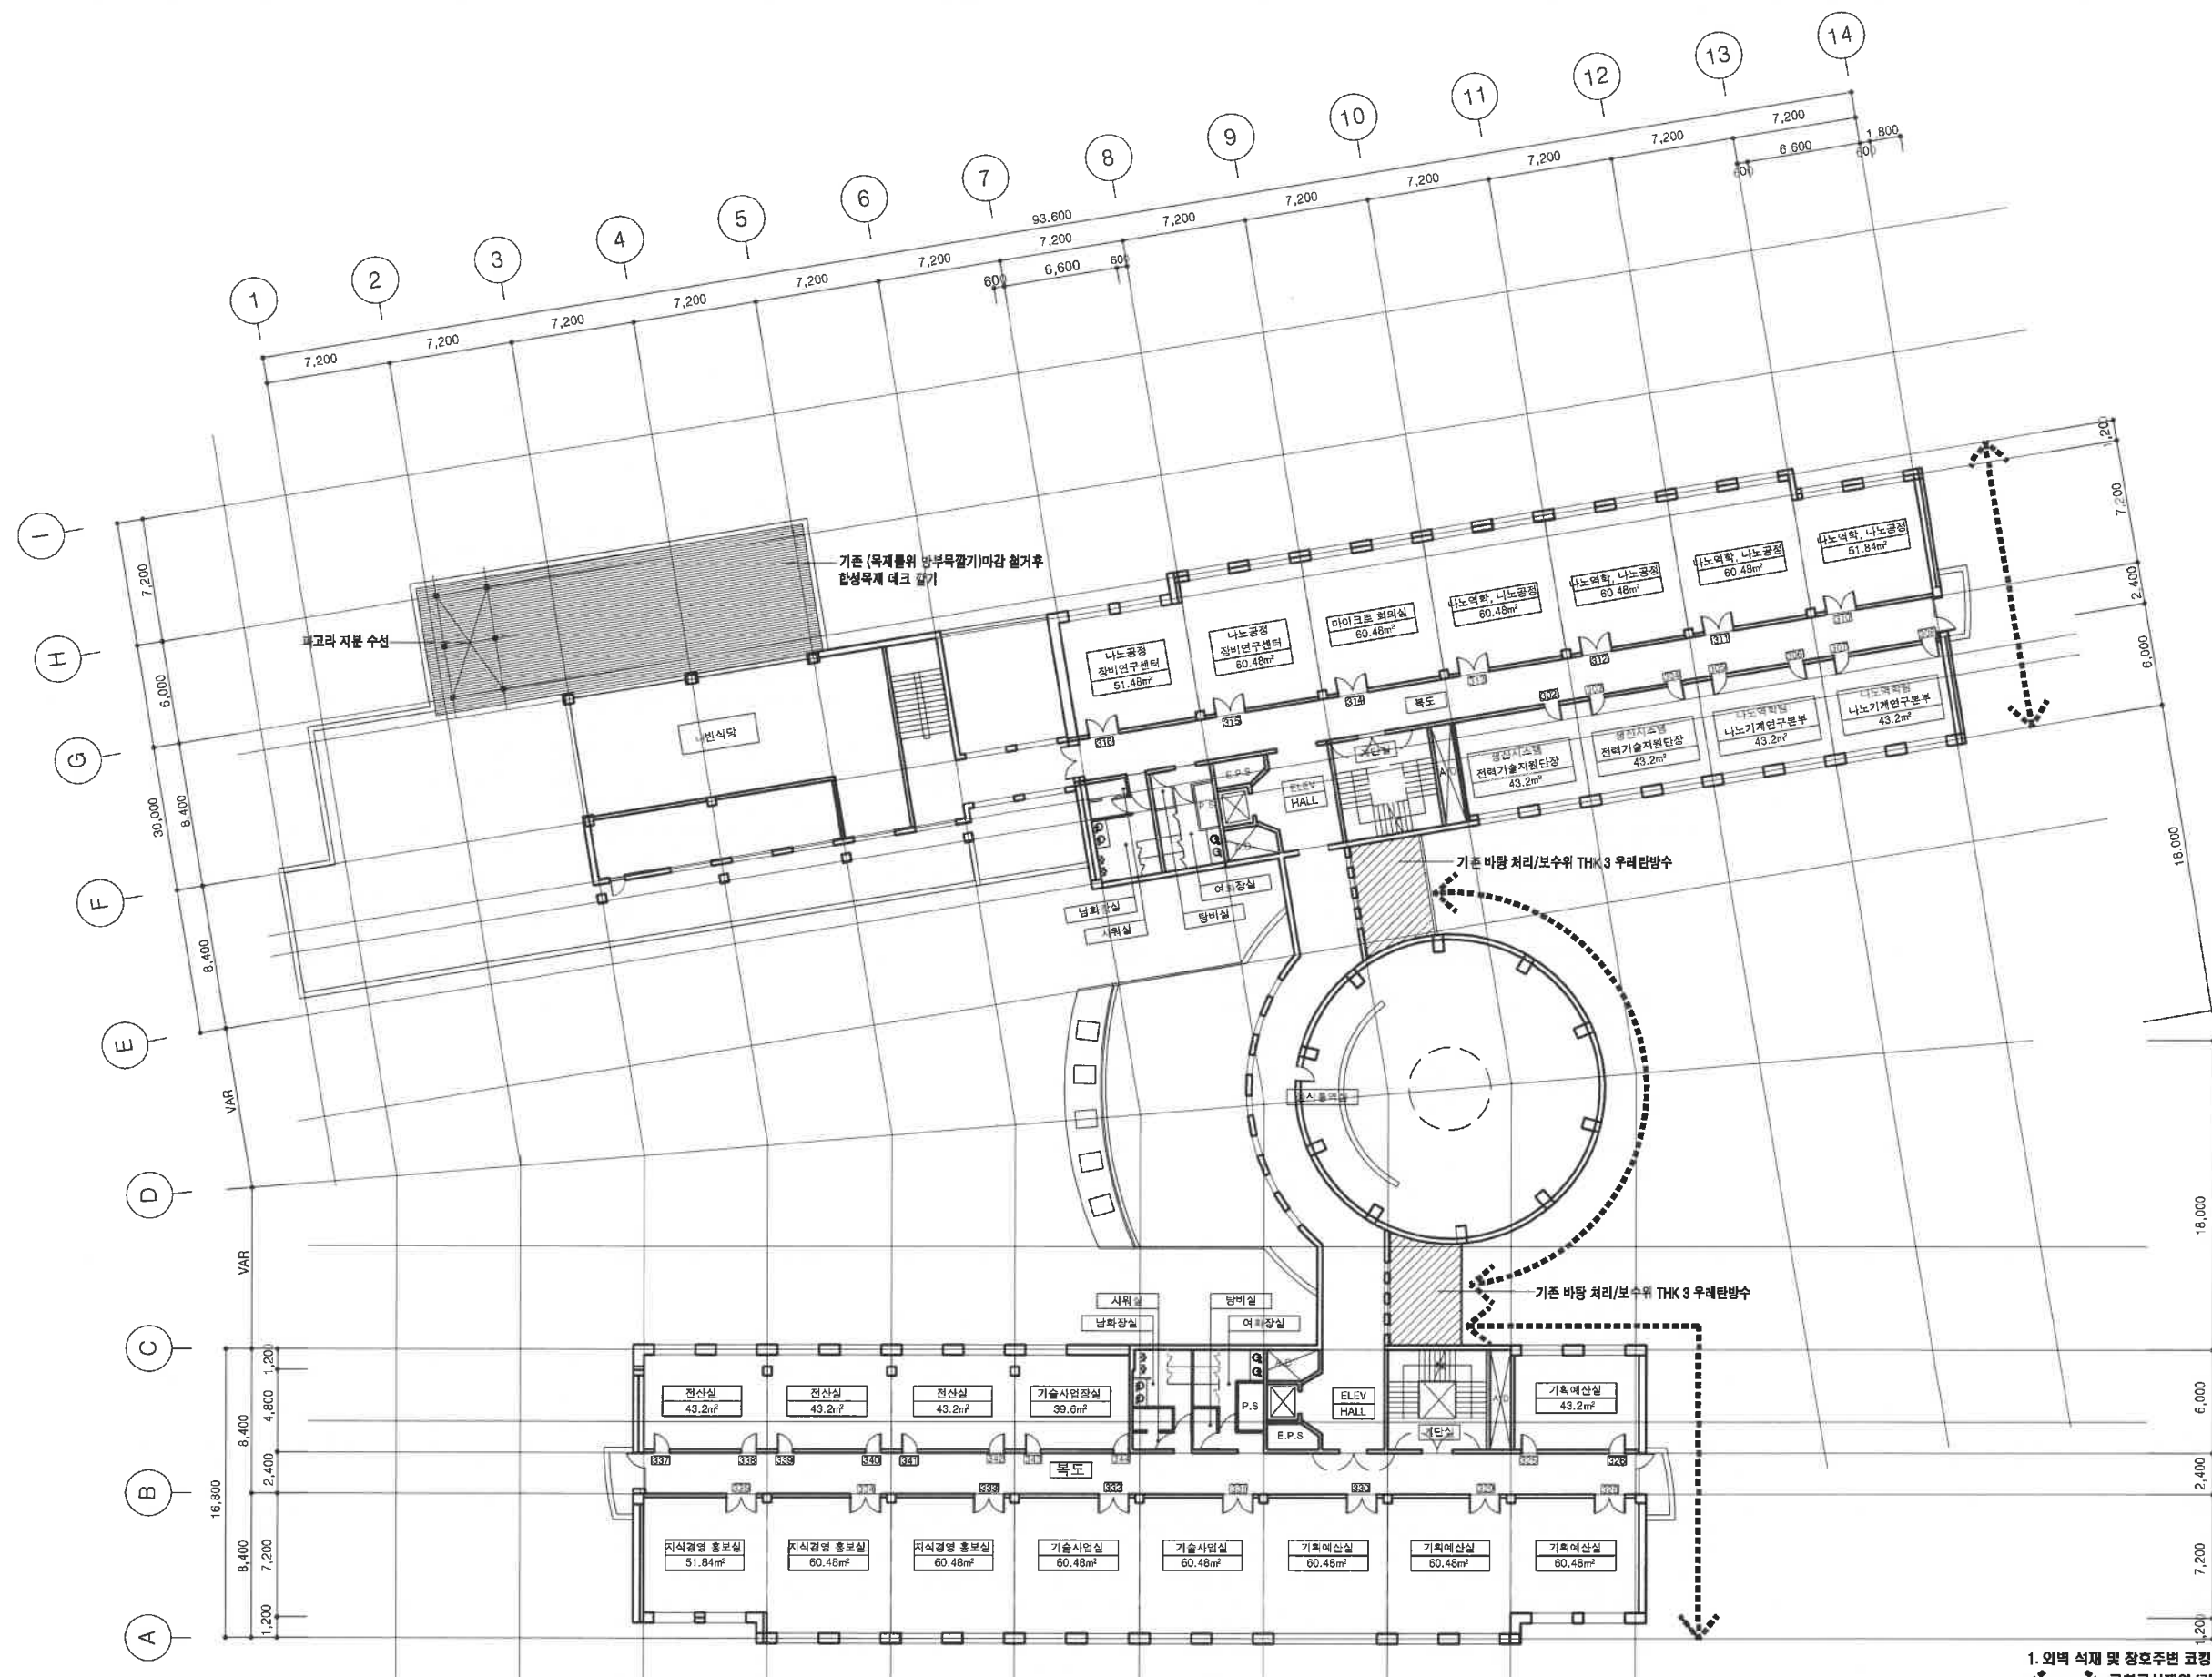

1. 외벽 석재 및 창호주변 코킹 보수공사
 ◆-----◆ 금강공사제외 (기시공부분)
 2. 내빈식당 테라스바닥 교체 및 파고라 지붕수선

3층 평면도 (연구1동)

축척: 1 / 400

1	
A	103

PROJECT TITLE
**한국기계연구원
각종 보수공사
설계용역**

NOTE

MECHANICAL

FIRE PROTECTION

CIVIL ENGINEERING

LANDSCAPING

STRUCTURAL

ELECTRICAL

INFORMATION TELECOMMUNICATION

DESIGNED BY

DRAWN BY

APPROVED BY _____

W미우
건축사 사무소

대전광역시 서구 갈매동 1447 701호
TEL: (042)472-1566
FAX: (042)489-4093

DRAWING TITLE


3층 평면도 (연구1동)

FILE NAME

DATE 2021. 04.

SCALE 1/400

KIND	DWG. NO.	SHEET NO.
A	103	

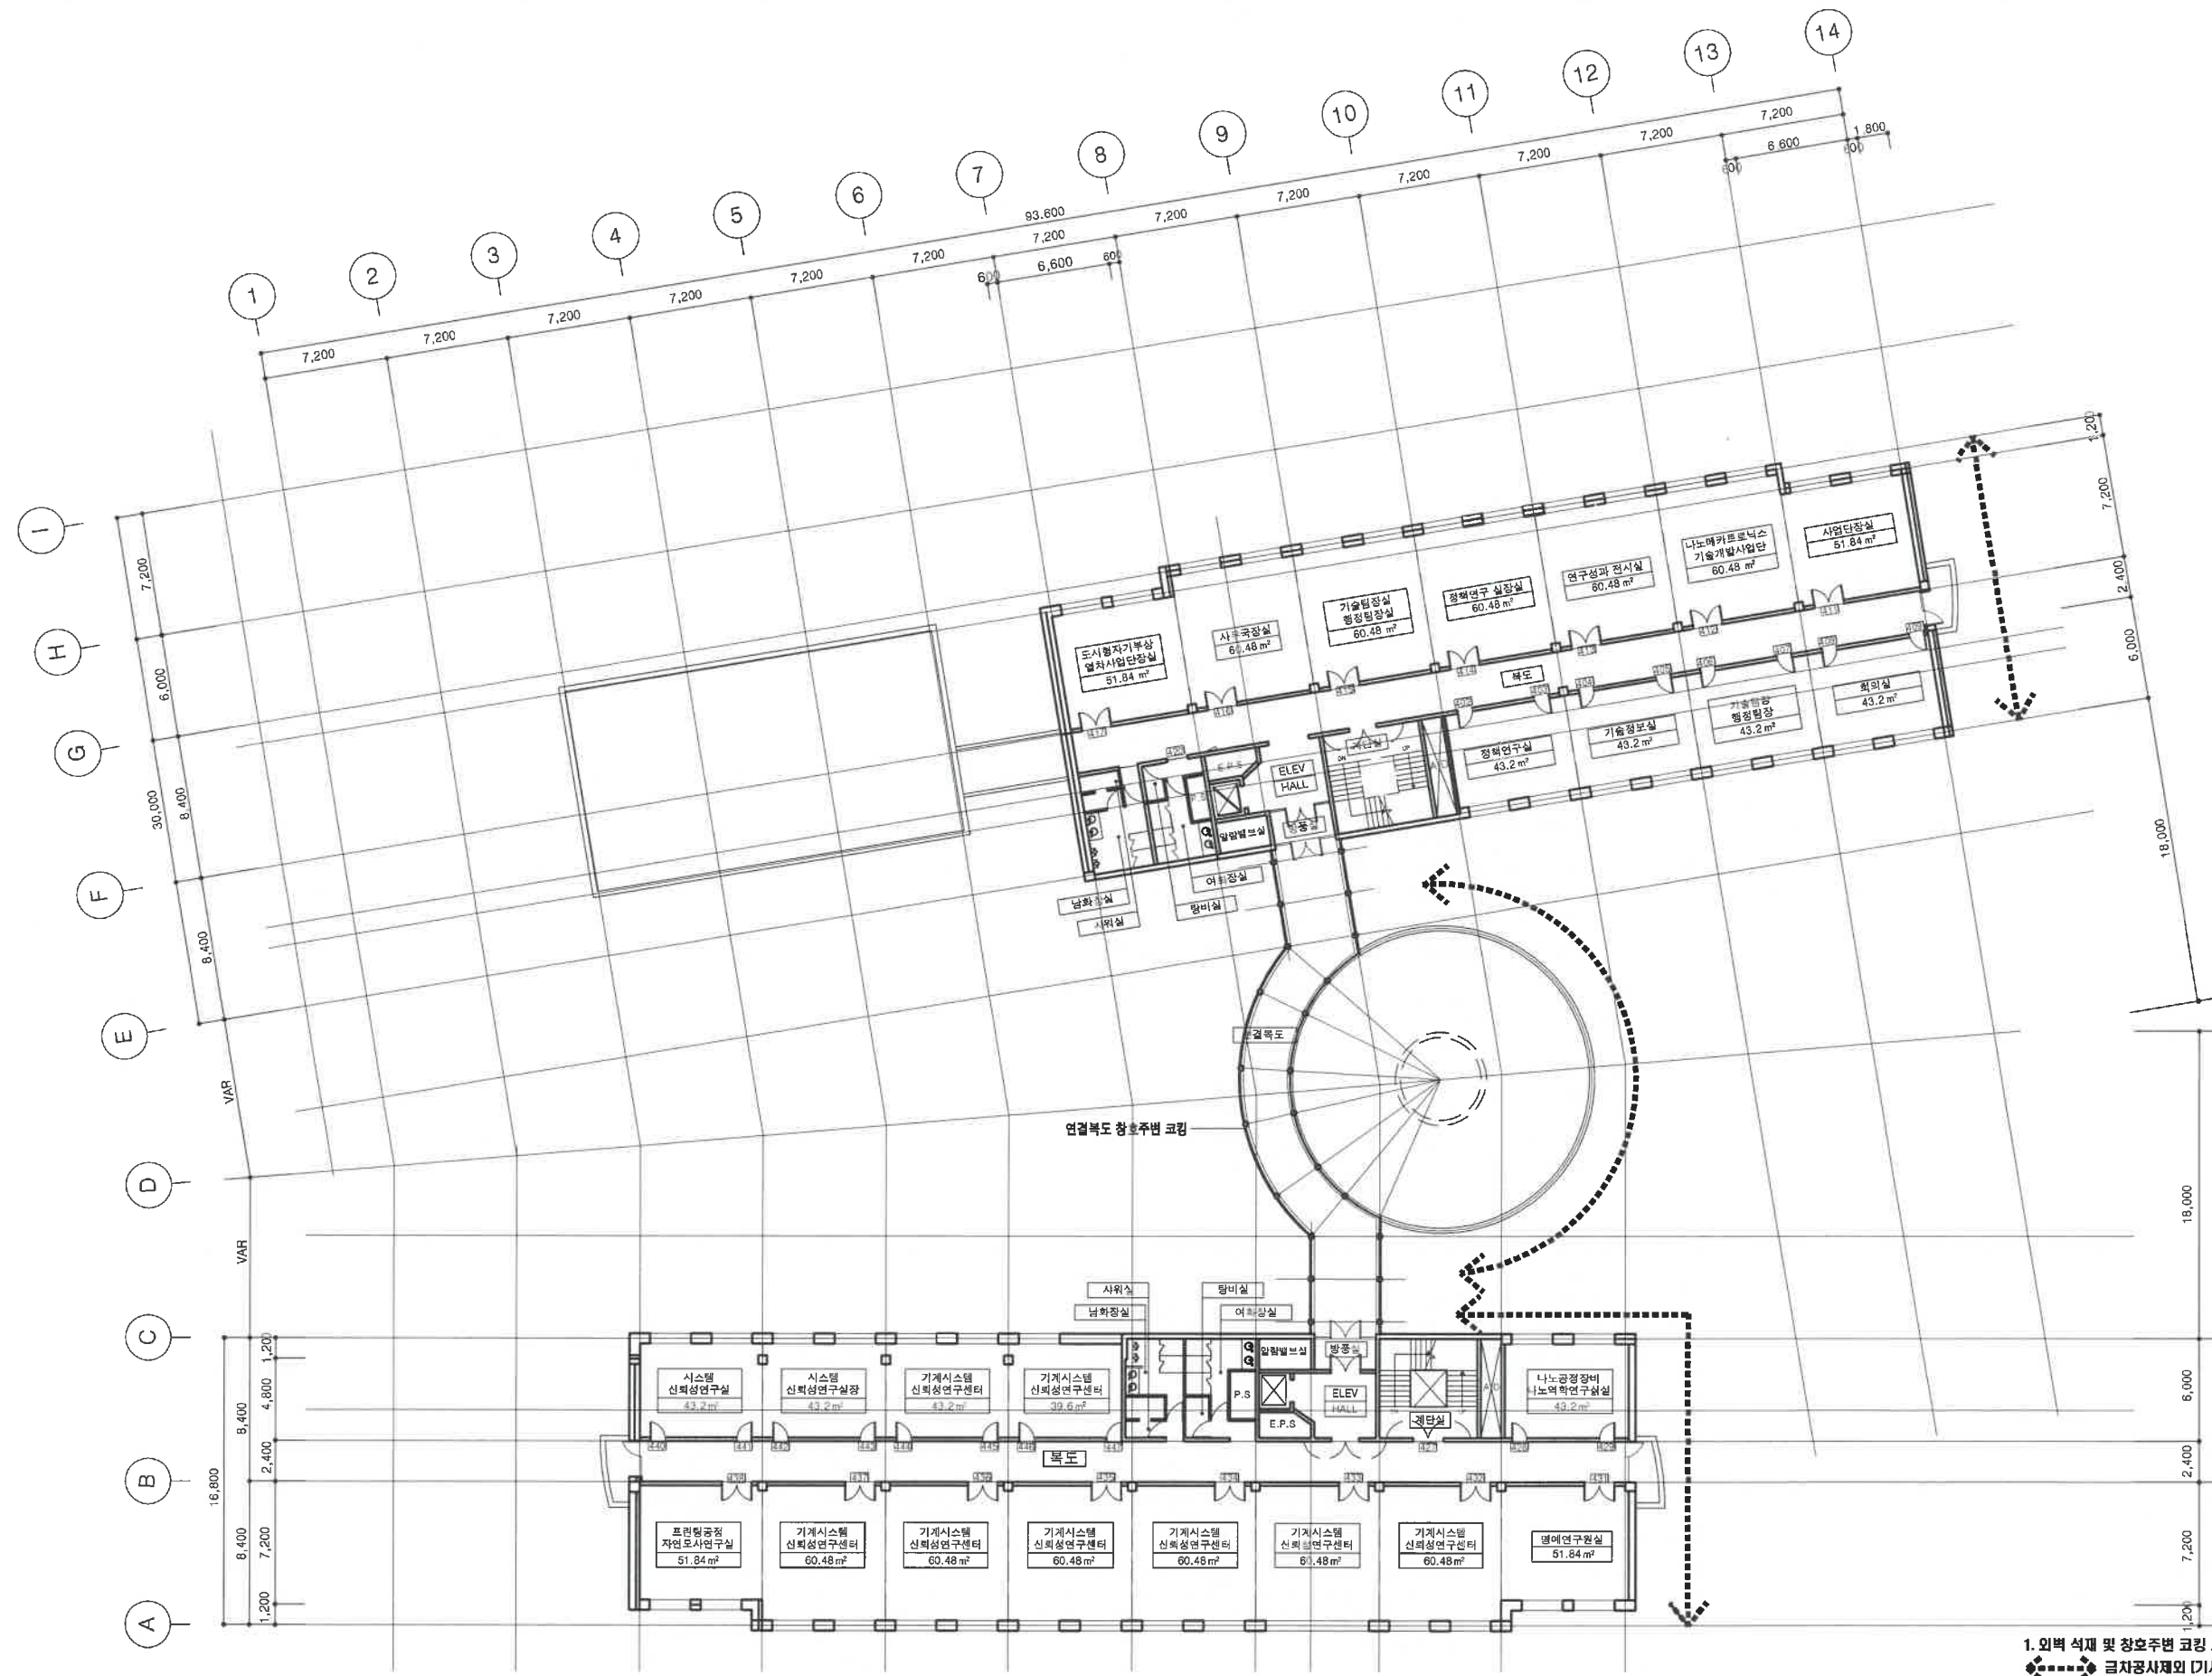

1. 외벽 석재 및 창호주변 코팅 보수공사
금자공사제외 [기공부분]
2. 연결복도 창호주변 코팅

1
A 104

4층 평면도 [연구1동]
축척: 1/400

PROJECT TITLE
**한국기계연구원
각종 보수공사
설계용역**


NOTE

MECHANICAL
FIRE PROTECTION
CIVIL ENGINEERING
LANDSCAPING
STRUCTURAL
ELECTRICAL
INFORMATION TELECOMMUNICATION

DESIGNED BY
DRAWN BY
CHECKED BY
SUBMITTED BY
APPROVED BY

W미우
건축사 사무소
대전광역시 서구 갈매동 1447 701호
TEL: (042) 472-1566
FAX: (042) 469-4093

DRAWING TITLE
4층 평면도 (연구1동)
FILE NAME
DATE
2021. 04.
SCALE
1/400
KIND
A
DWG. NO.
104
SHEET NO.

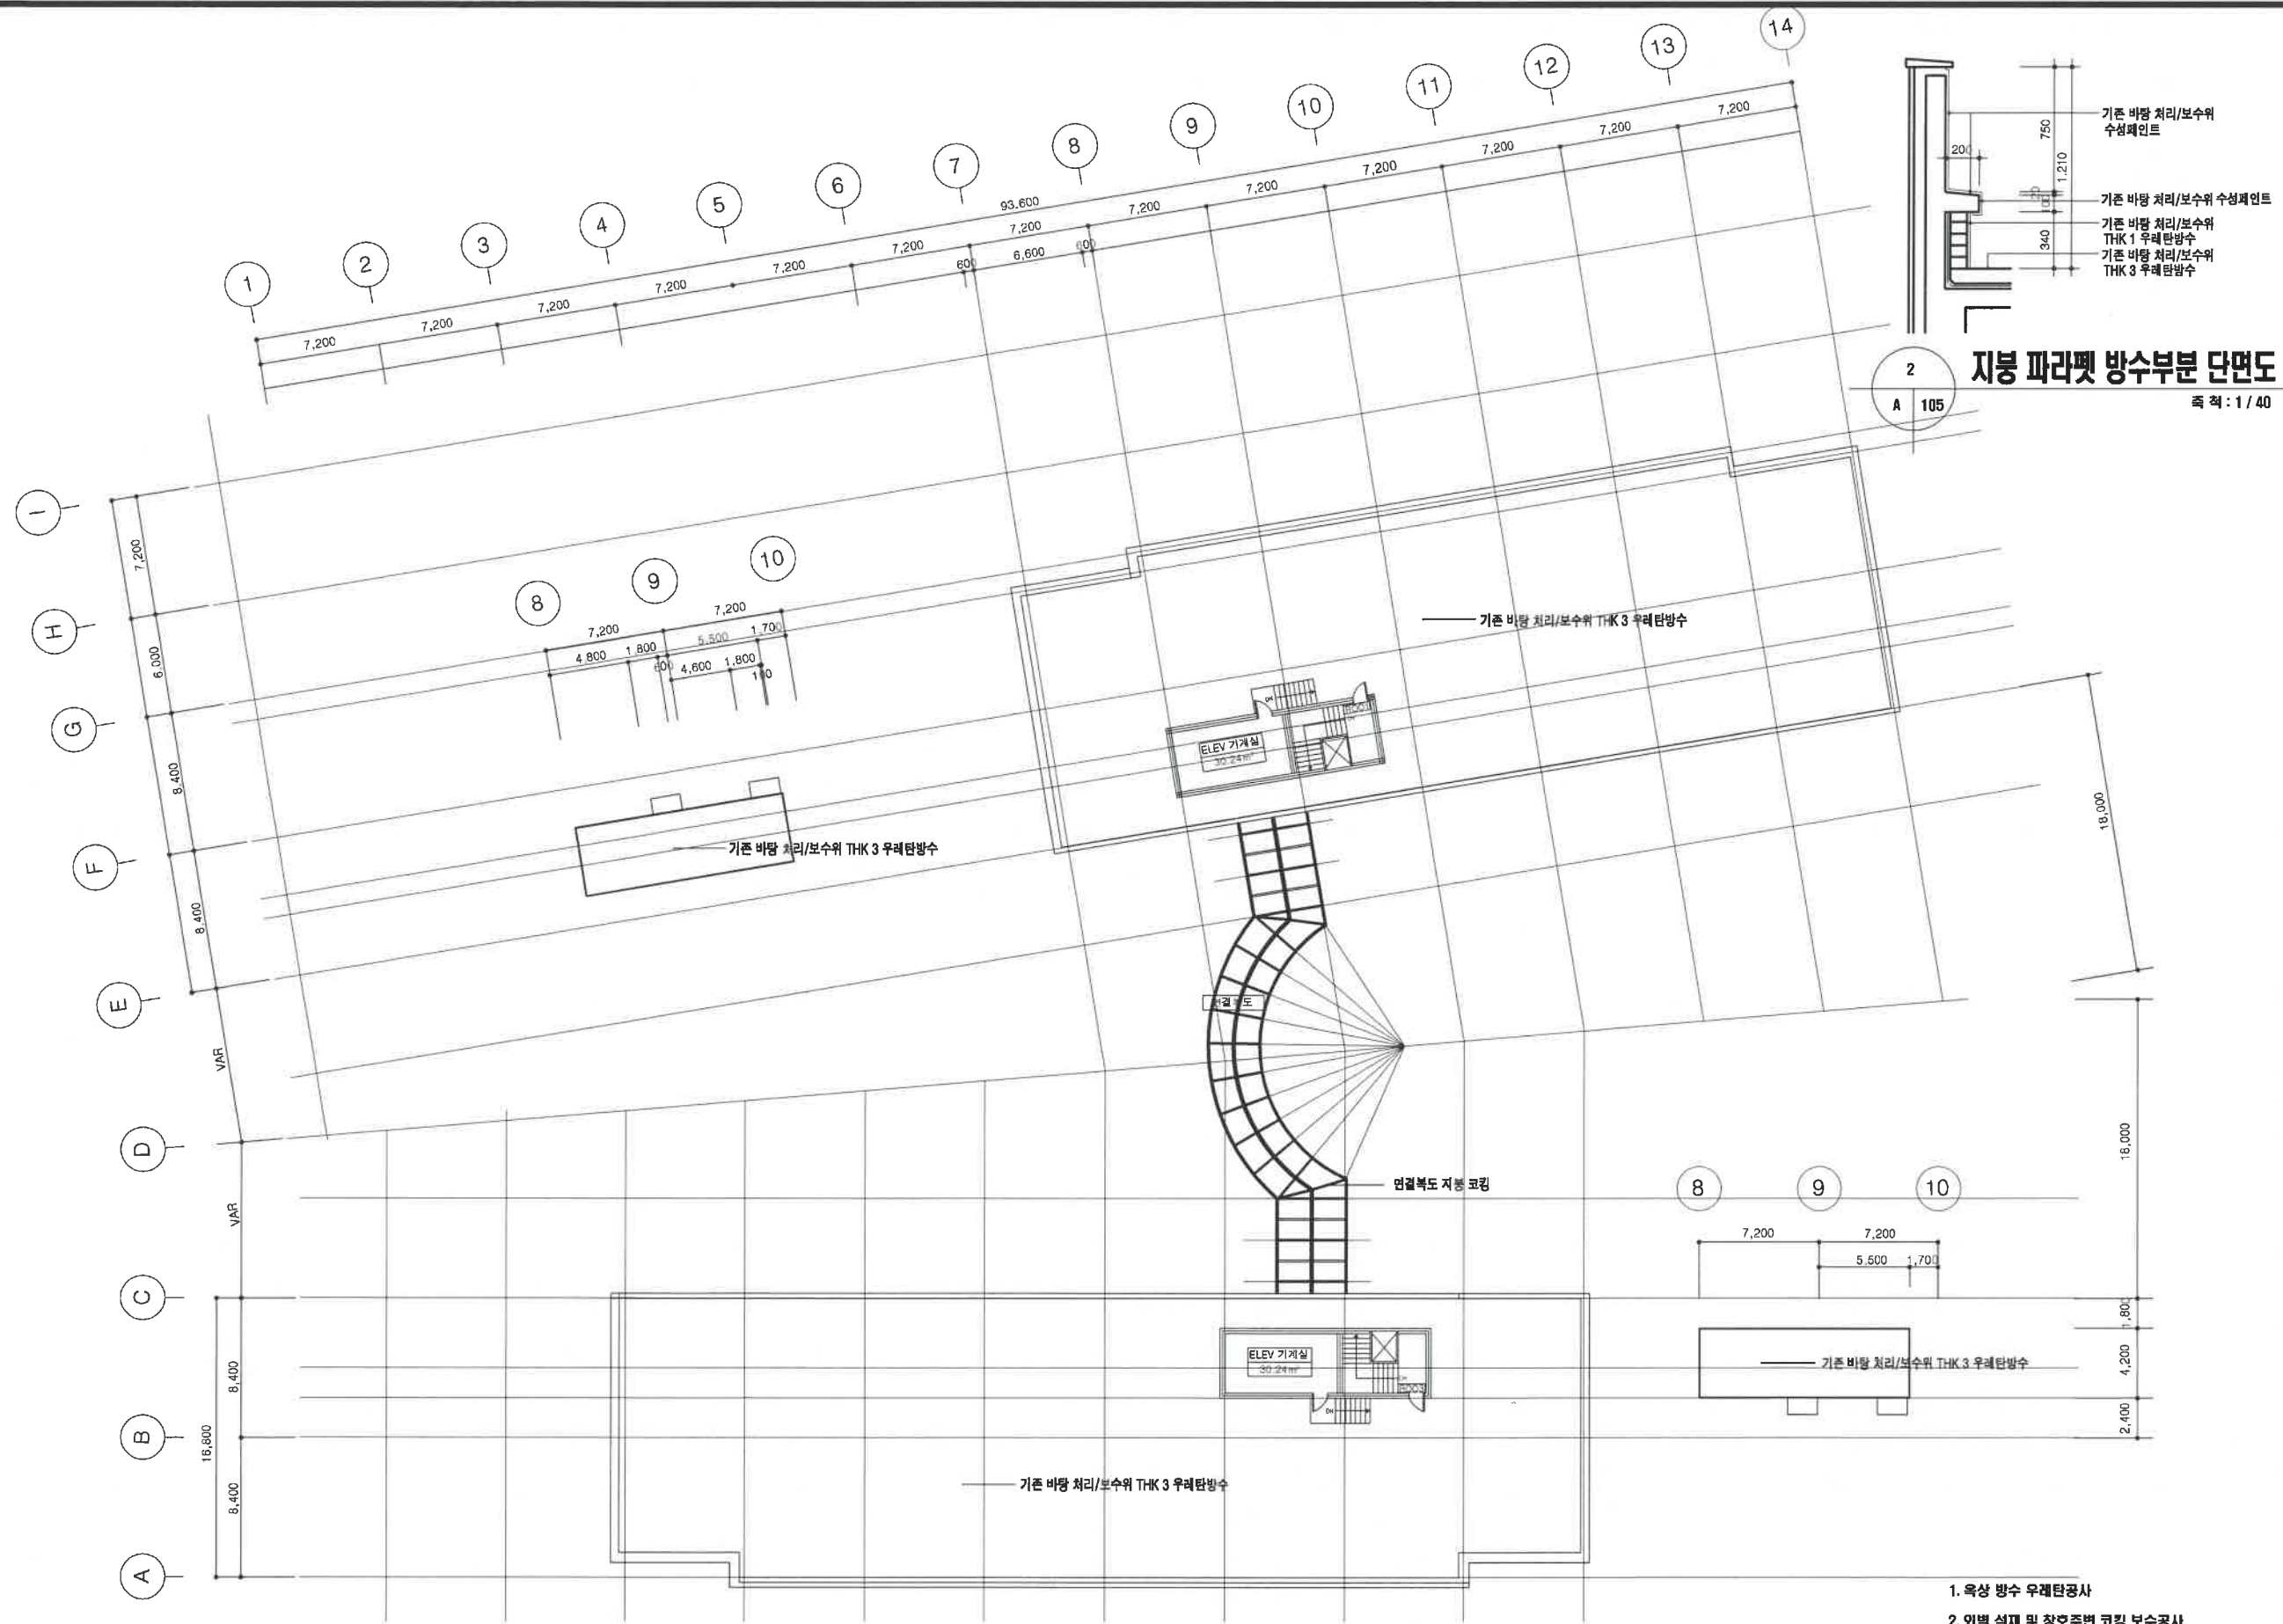

1. 옥상 방수 우레탄공사
2. 외벽 석재 및 창호주변 코킹 보수공사
 ◆◆◆◆◆ 금차공사제외 (기시공부분)
3. 연결벽도 지붕 코킹

지붕 평면도 [연구1동]
 축척: 1/400

PROJECT TITLE
**한국기계연구원
 각종 보수공사
 설계용역**

NOTE

MECHANICAL
 FIRE PROTECTION
 CIVIL ENGINEERING
 LANDSCAPING
 STRUCTURAL
 ELECTRICAL
 INFORMATION TELECOMMUNICATION

DESIGNED BY
 DRAWN BY
 CHECKED BY
 SUBMITTED BY
 APPROVED BY

W미우
 건축사 사무소

대검광역시 서구 길마동 1447 701호
 TEL: (042) 472-1566
 FAX: (042) 489-4093

DRAWING TITLE
 지붕 평면도 (연구1동)

FILE NAME


DATE
 2021. 04.

SCALE
 1/400


KIND
 A

DWG. NO.
 105

SHEET NO.

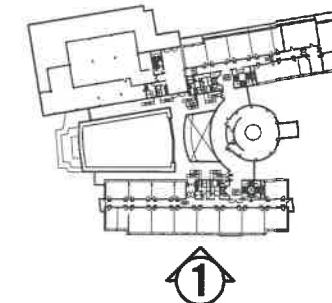

외벽 석재 및 창호주변 코킹 보수공사

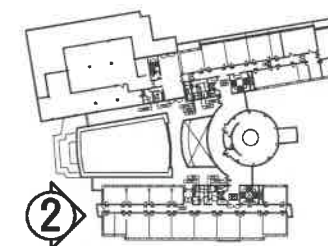

외벽 석재 및 창호주변 코킹 보수공사

KIND	DWG. NO.	SHEET NO.
A	106	

NOTE

MECHANICAL

FIRE PROTECTION

CIVIL ENGINEERING

LANDSCAPING

STRUCTURAL

ELECTRICAL

INFORMATION TELECOMMUNICATION

DESIGNED BY

DRAWN BY

CHECKED BY

SUBMITTED BY

APPROVED BY

W미우
건축사 사무소
 대원광역시 서구 갈마동 1447 701호
 TEL: (042) 472-1566
 FAX: (042) 489-4093

DRAWING TITLE


입면도 -3,4 (연구1동)

FILE NAME

DATE
 2021. 04.

SCALE
 1/300

KIND A	DWG. NO. 107	SHEET NO.
-----------	-----------------	-----------


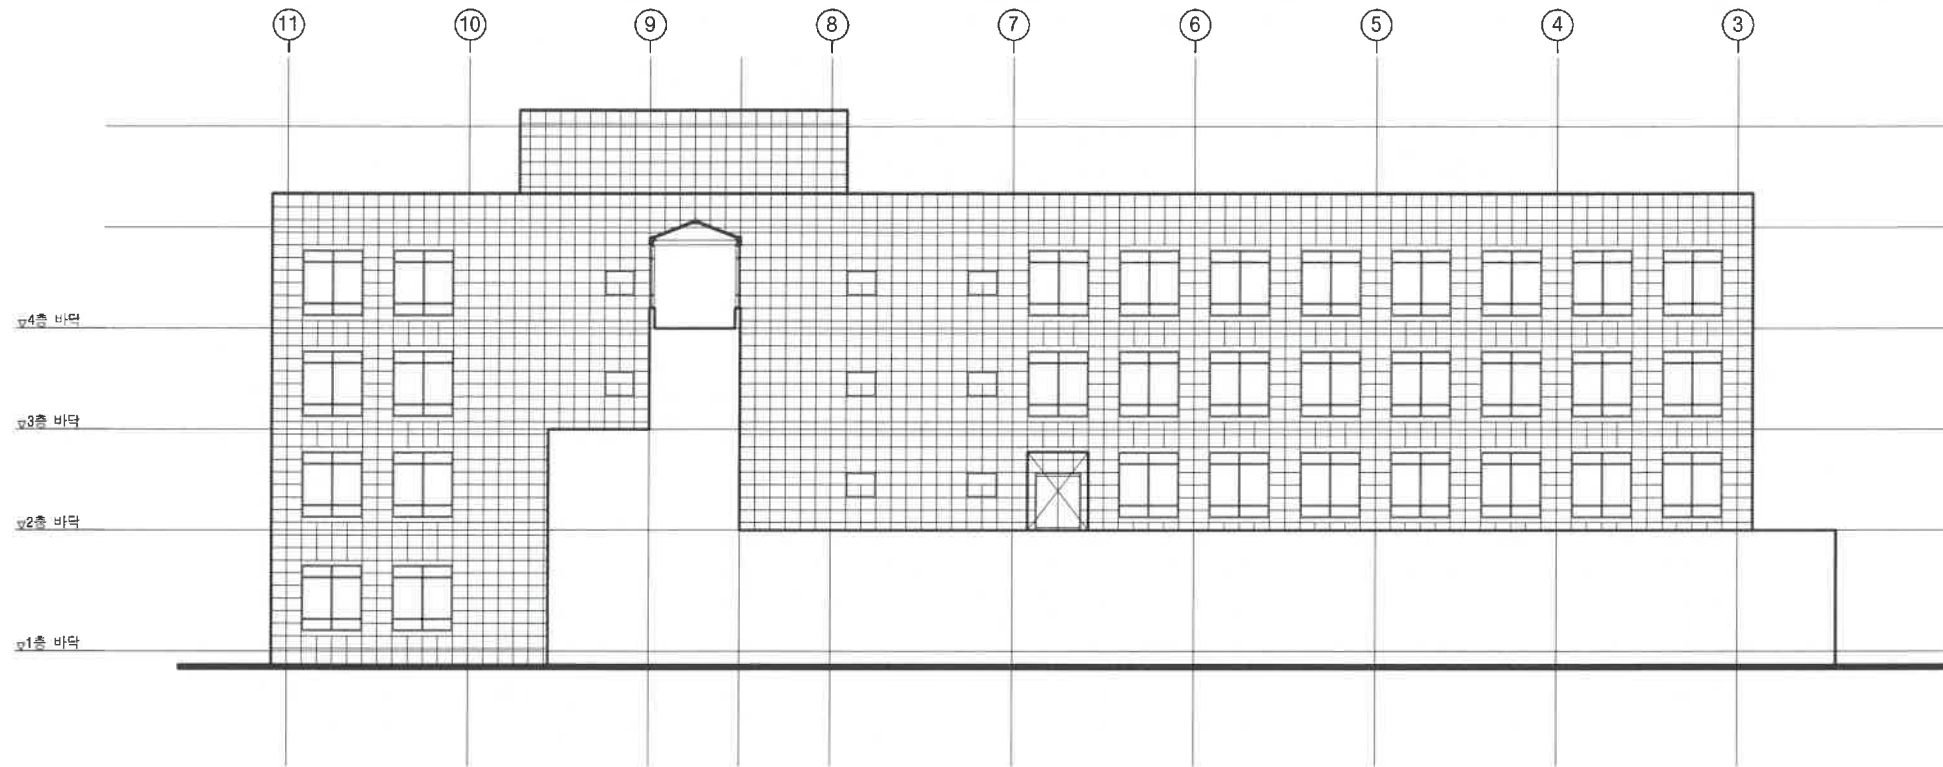


1
A 107

입면도 -3

축척: 1/300

외벽 석재 및 창호주변 코킹 보수공사

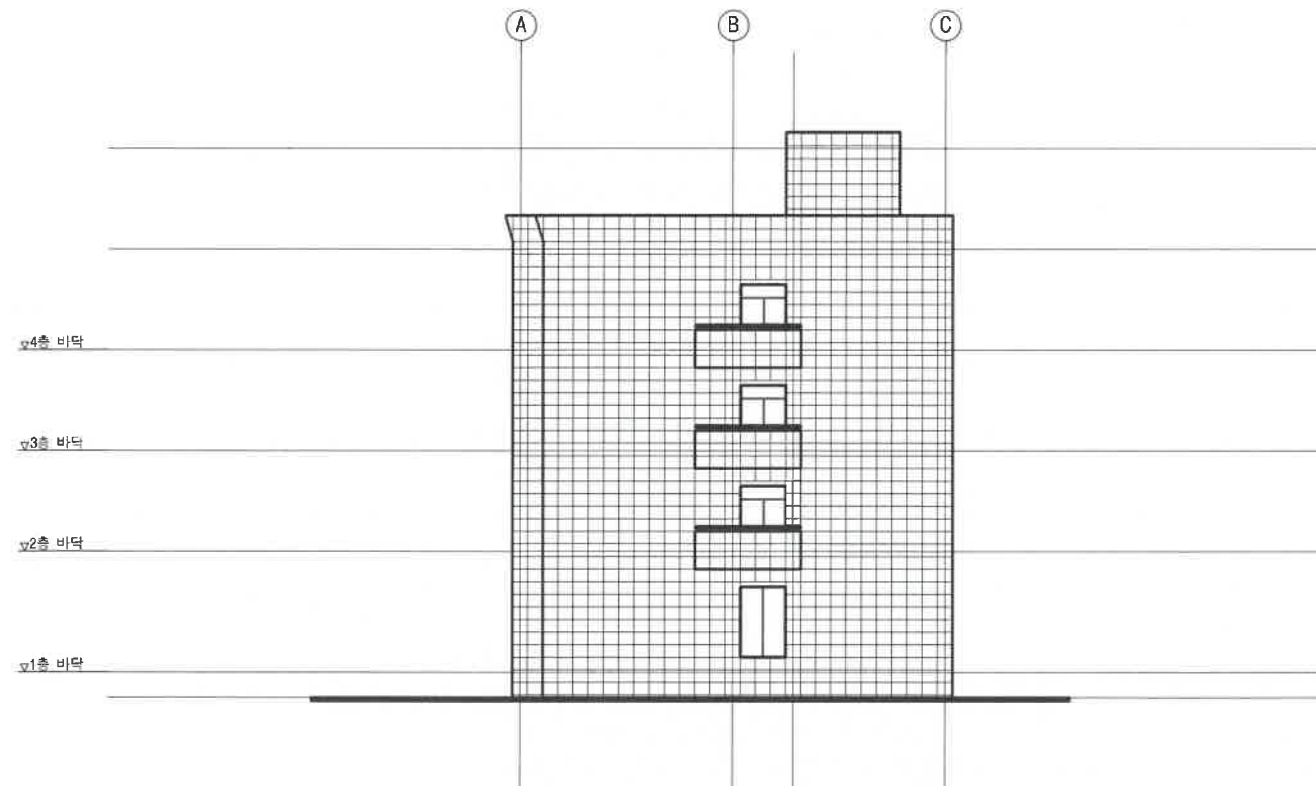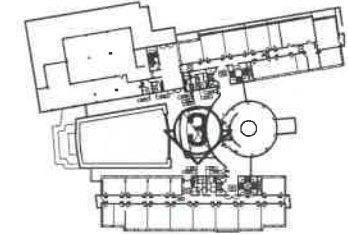



2
A 107

입면도 -4

축척: 1/300

외벽 석재 및 창호주변 코킹 보수공사

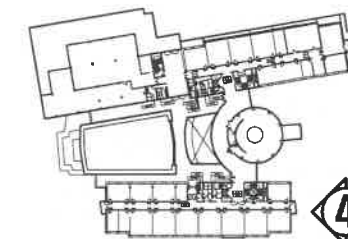


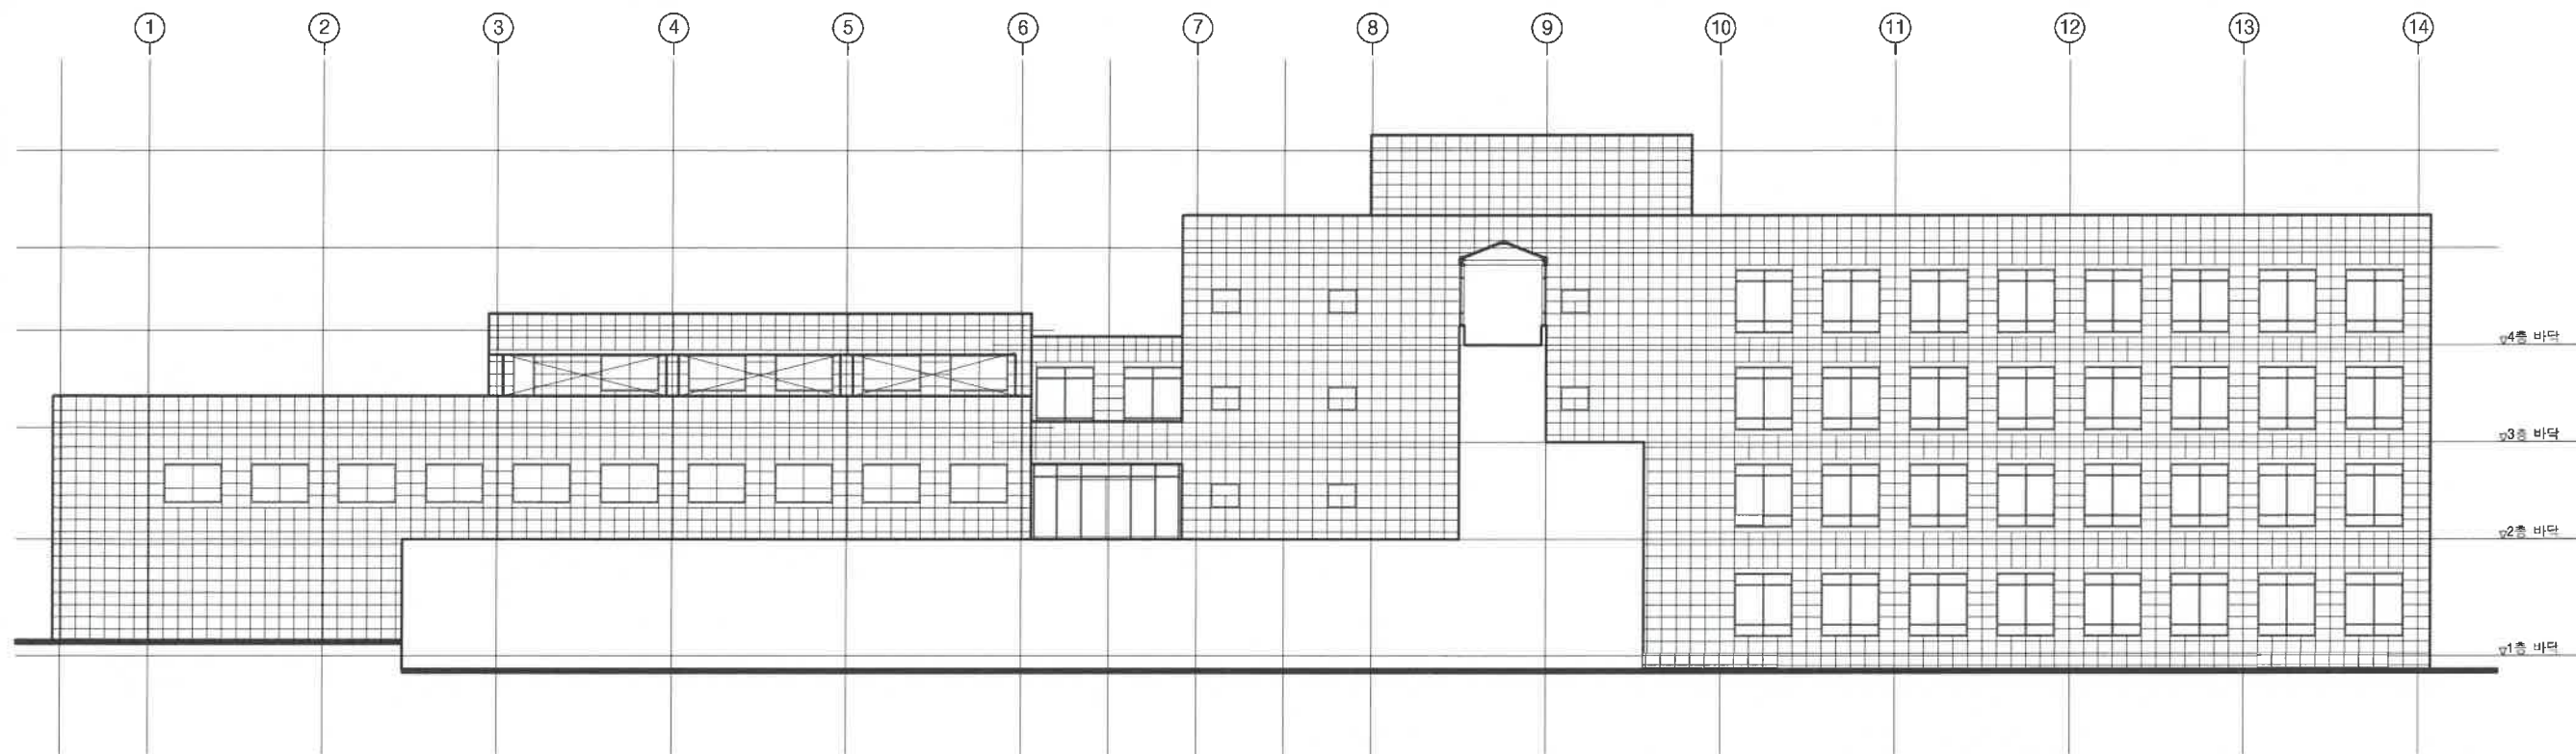


1
A 108

입면도 -5

축척: 1/300

외벽 석재 및 창호주변 코킹 보수공사

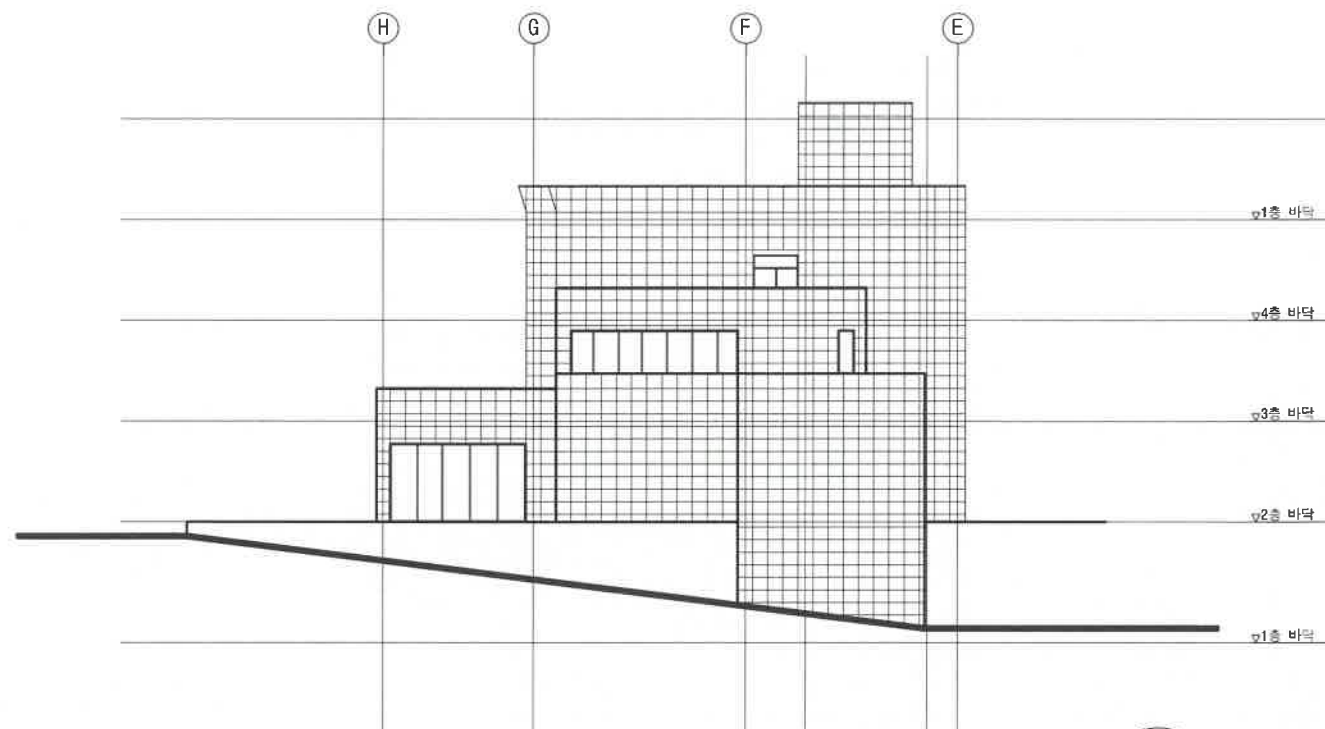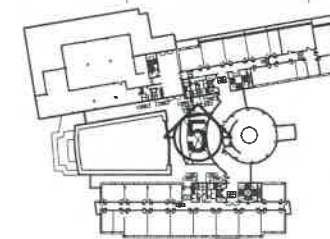


2
A 108

입면도 -6

축척: 1/300

외벽 석재 및 창호주변 코킹 보수공사

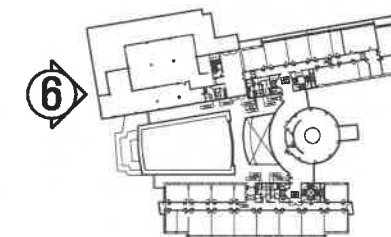

PROJECT TITLE
한국기계연구원
각종 보수공사
설계용역

NOTE

MECHANICAL

FIRE PROTECTION

CIVIL ENGINEERING

LANDSCAPING

STRUCTURAL

ELECTRICAL

INFORMATION TELECOMMUNICATION

DESIGNED BY

DRAWN BY

CHECKED BY

SUBMITTED BY

APPROVED BY

W미우
건축사 사무소
대전광역시 서구 갈매동 1447 701호
TEL: (042) 472-1566
FAX: (042) 489-4093

DRAWING TITLE



입면도 -5, 6 (연구1동)

FILE NAME

DATE
2021. 04.

SCALE
1/300




KIND	DWG. NO.	SHEET NO.
A	108	

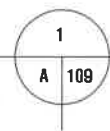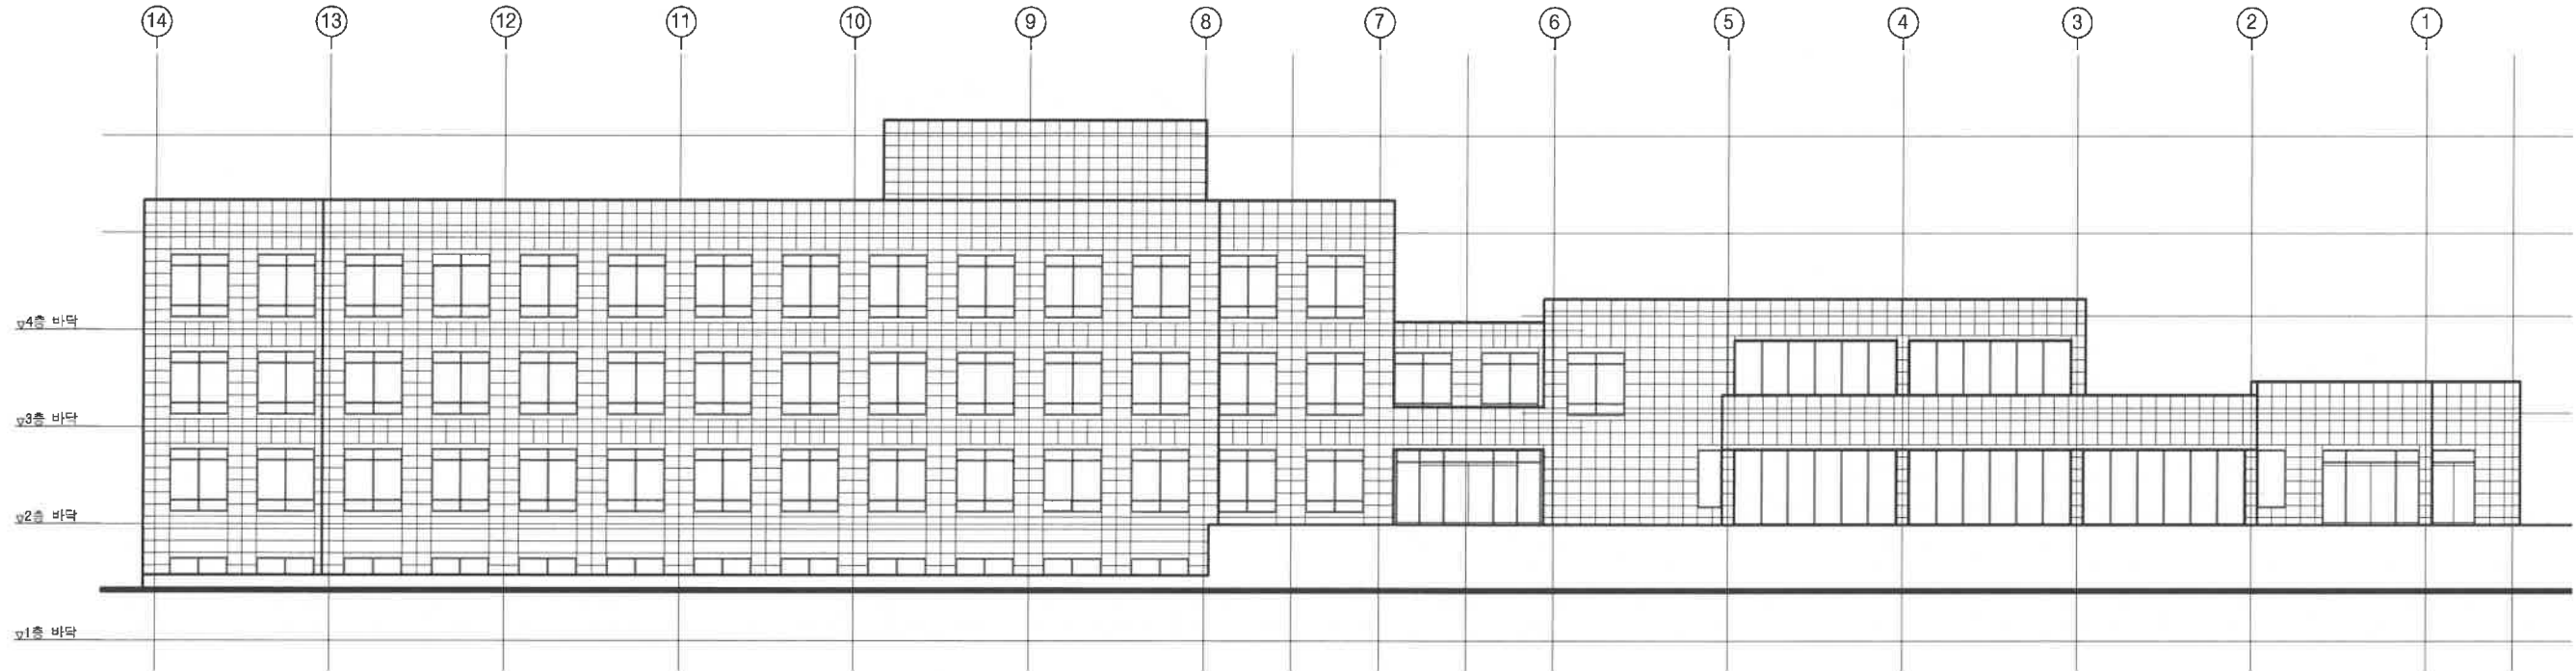

입면도 -7

축척: 1/300


외벽 석재 및 창호주변 코킹 보수공사

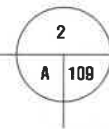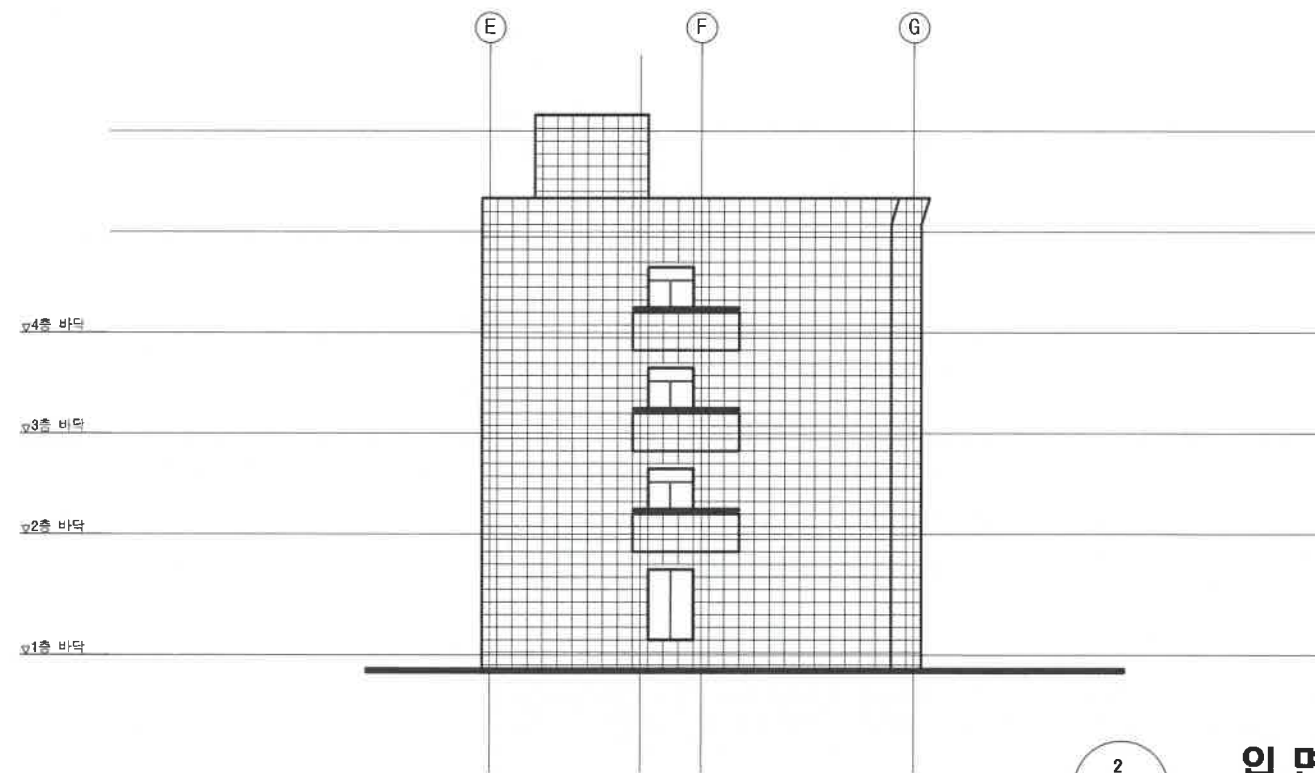
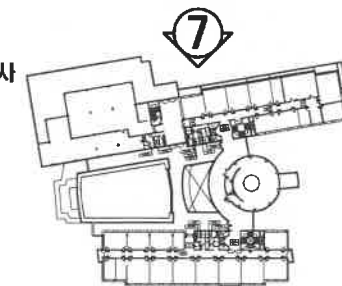


입면도 -8

축척: 1/300

외벽 석재 및 창호주변 코킹 보수공사

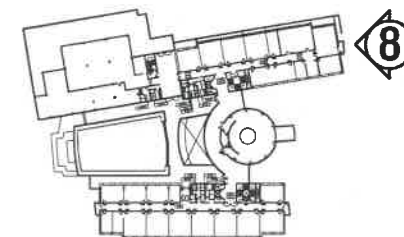


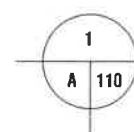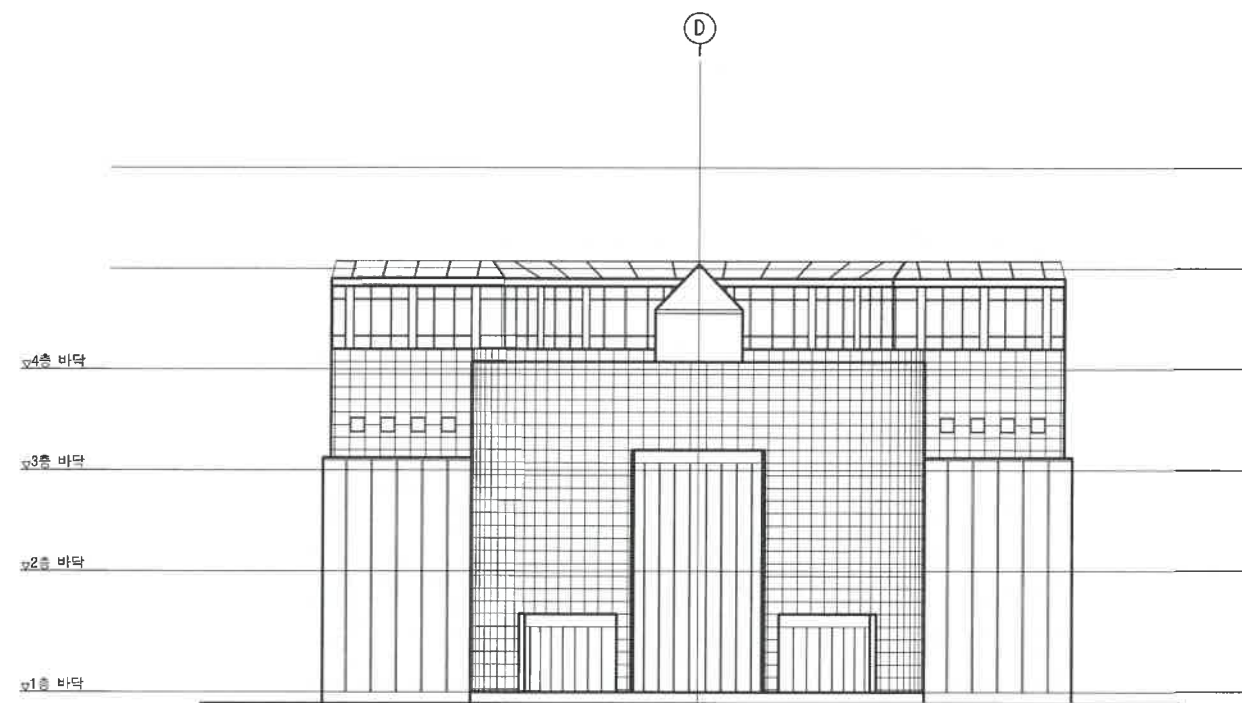

입면도 -9

축척 : 1 / 300

외벽 석재 및 창호주변 코킹 보수공사

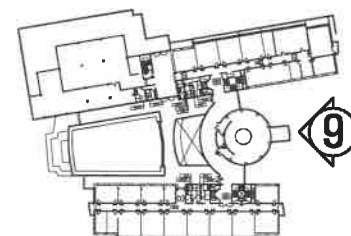

PROJECT TITLE
한국기계연구원
각종 보수공사
설계용역

NOTE

MECHANICAL

FIRE PROTECTION

CIVIL ENGINEERING

LANDSCAPING

STRUCTURAL

ELECTRICAL

INFORMATION TELECOMMUNICATION

DESIGNED BY

DRAWN BY

CHECKED BY

SUBMITTED BY

APPROVED BY

W미우
건축사 사무소
대전광역시 서구 갈매동 1447 701호
TEL: (042) 472-1566
FAX: (042) 489-4093

DRAWING TITLE

입면도 -9 (연구1동)

FILE NAME

DATE
2021. 04.

SCALE
1 / 300

KIND	DWG. NO.	SHEET NO.
A	110	

NOTE

MECHANICAL

FIRE PROTECTION

CIVIL ENGINEERING

LANDSCAPING

STRUCTURAL

ELECTRICAL

INFORMATION TELECOMMUNICATION

DESIGNED BY

DRAWN BY

CHECKED BY

SUBMITTED BY

APPROVED BY

W미우

건축사 사무소

대전광역시 서구 갈매동 1447 701호
TEL: (042)472-1556
FAX: (042)489-4093

DRAWING TITLE

중 단면도 (연구1동)

FILE NAME

DATE

2021. 04.

SCALE

1/300

KIND


A

DWG. NO.

111



SHEET NO.

111

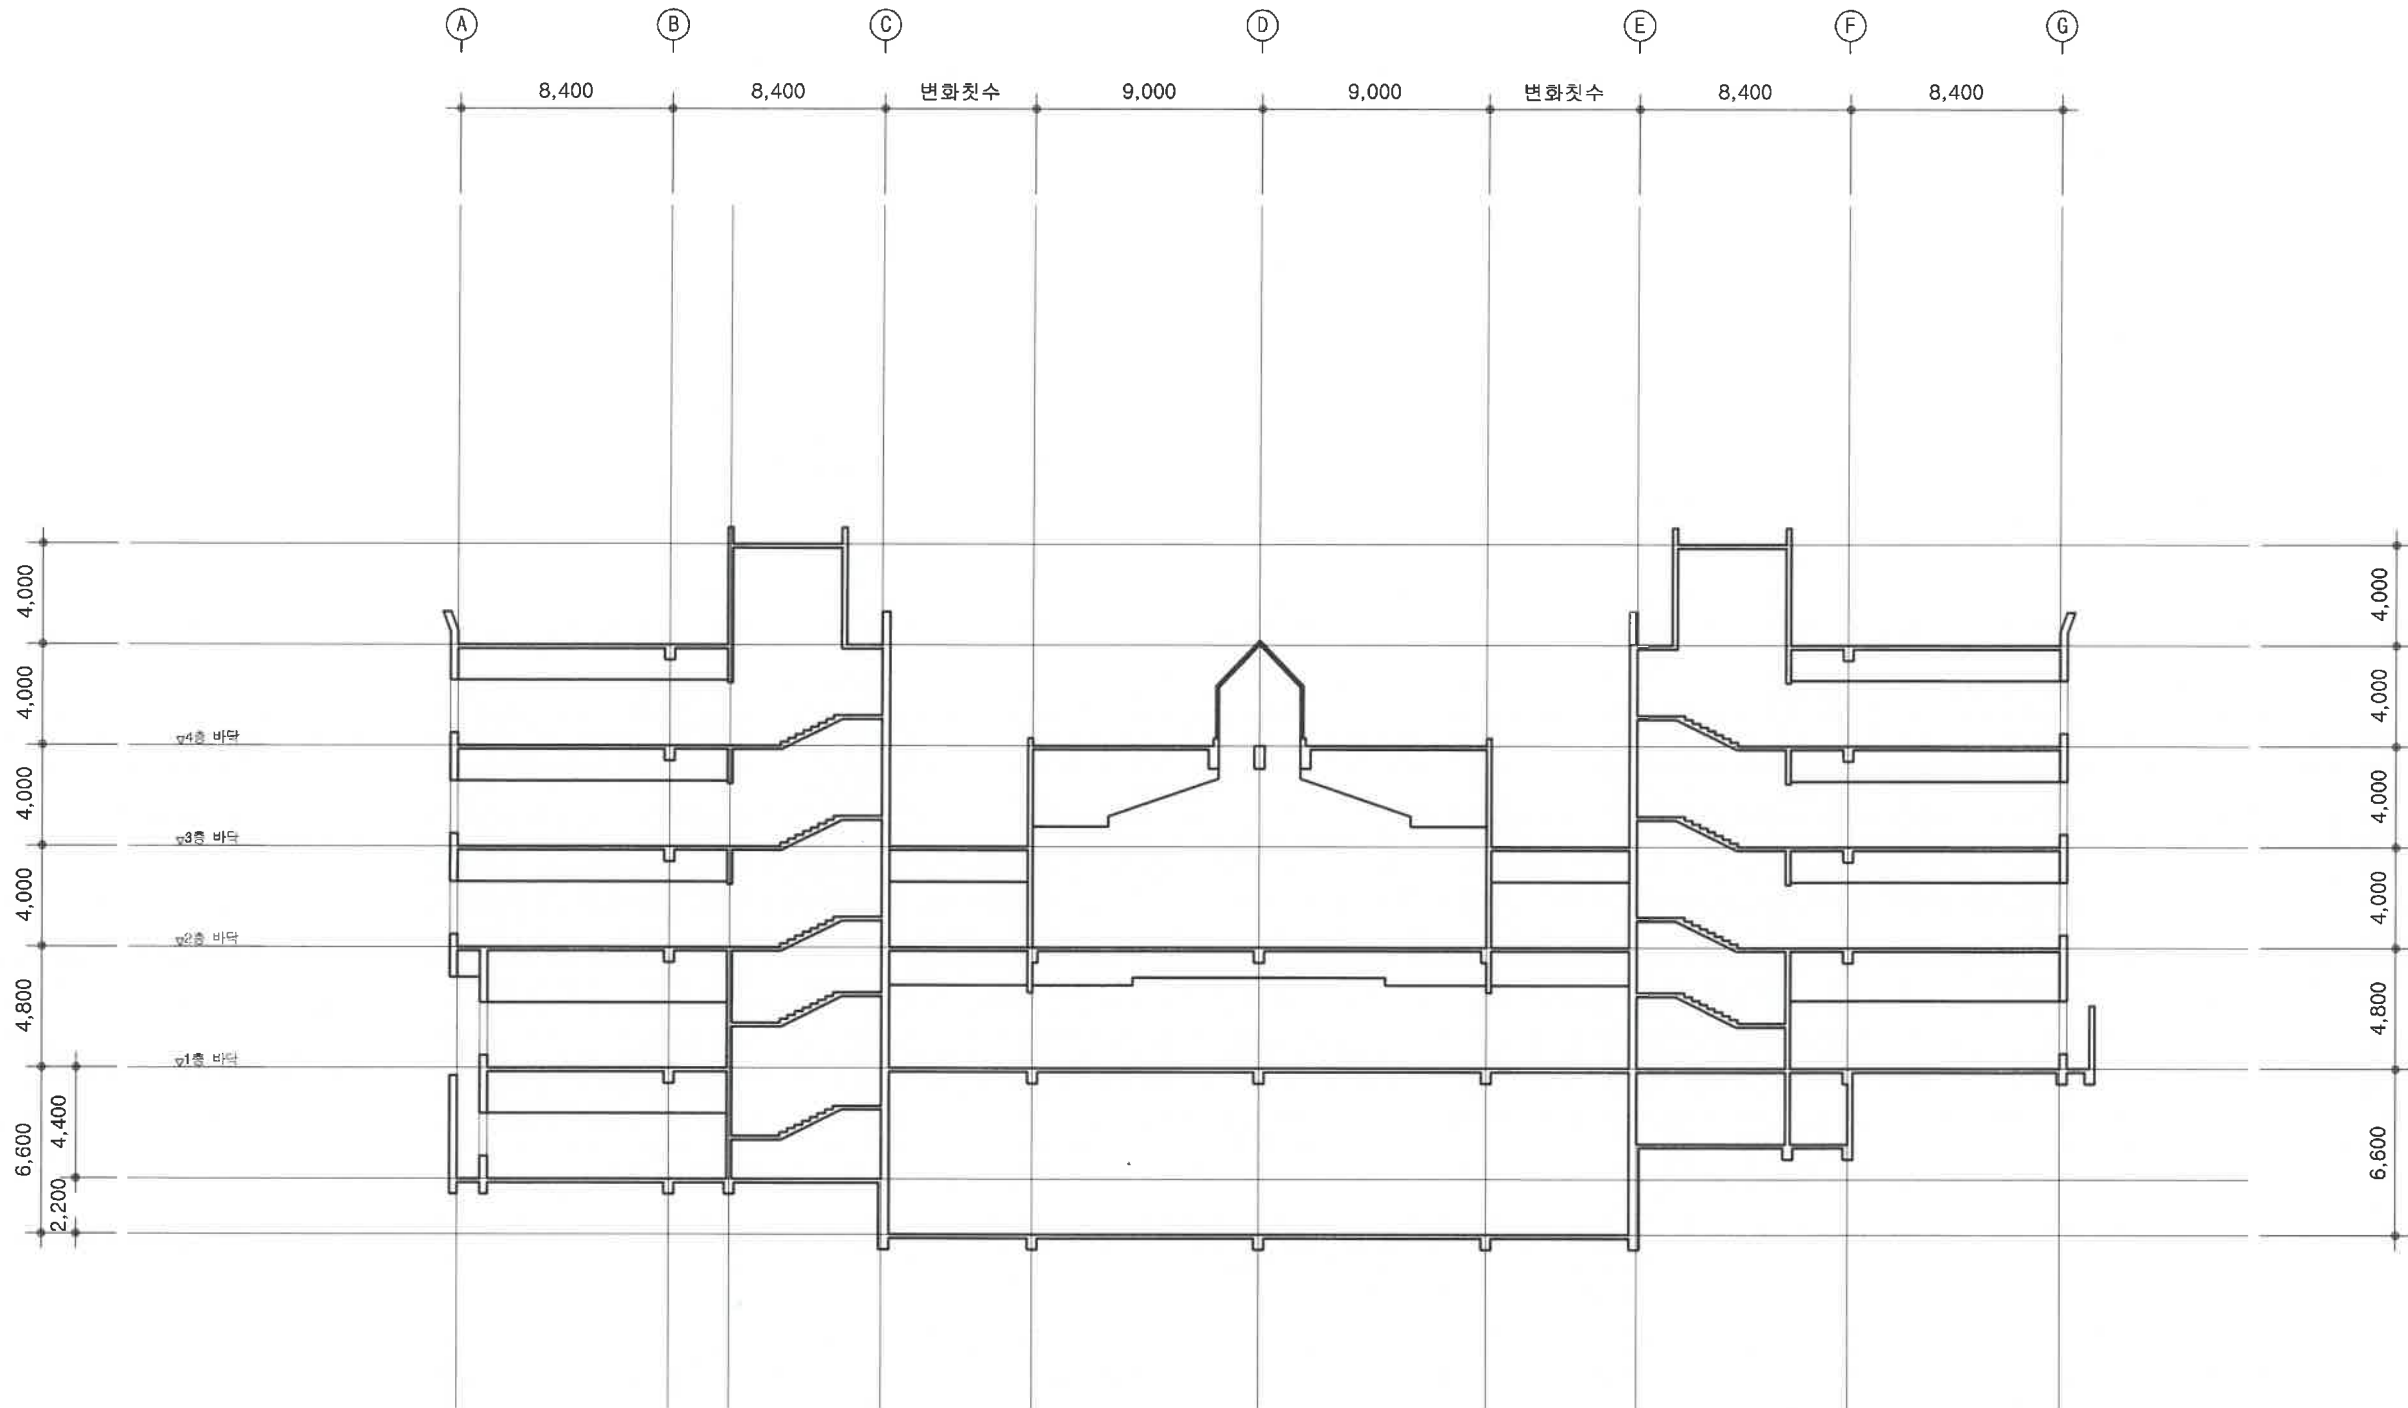

1
A 111

중 단면도
축척: 1/300

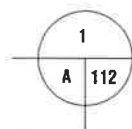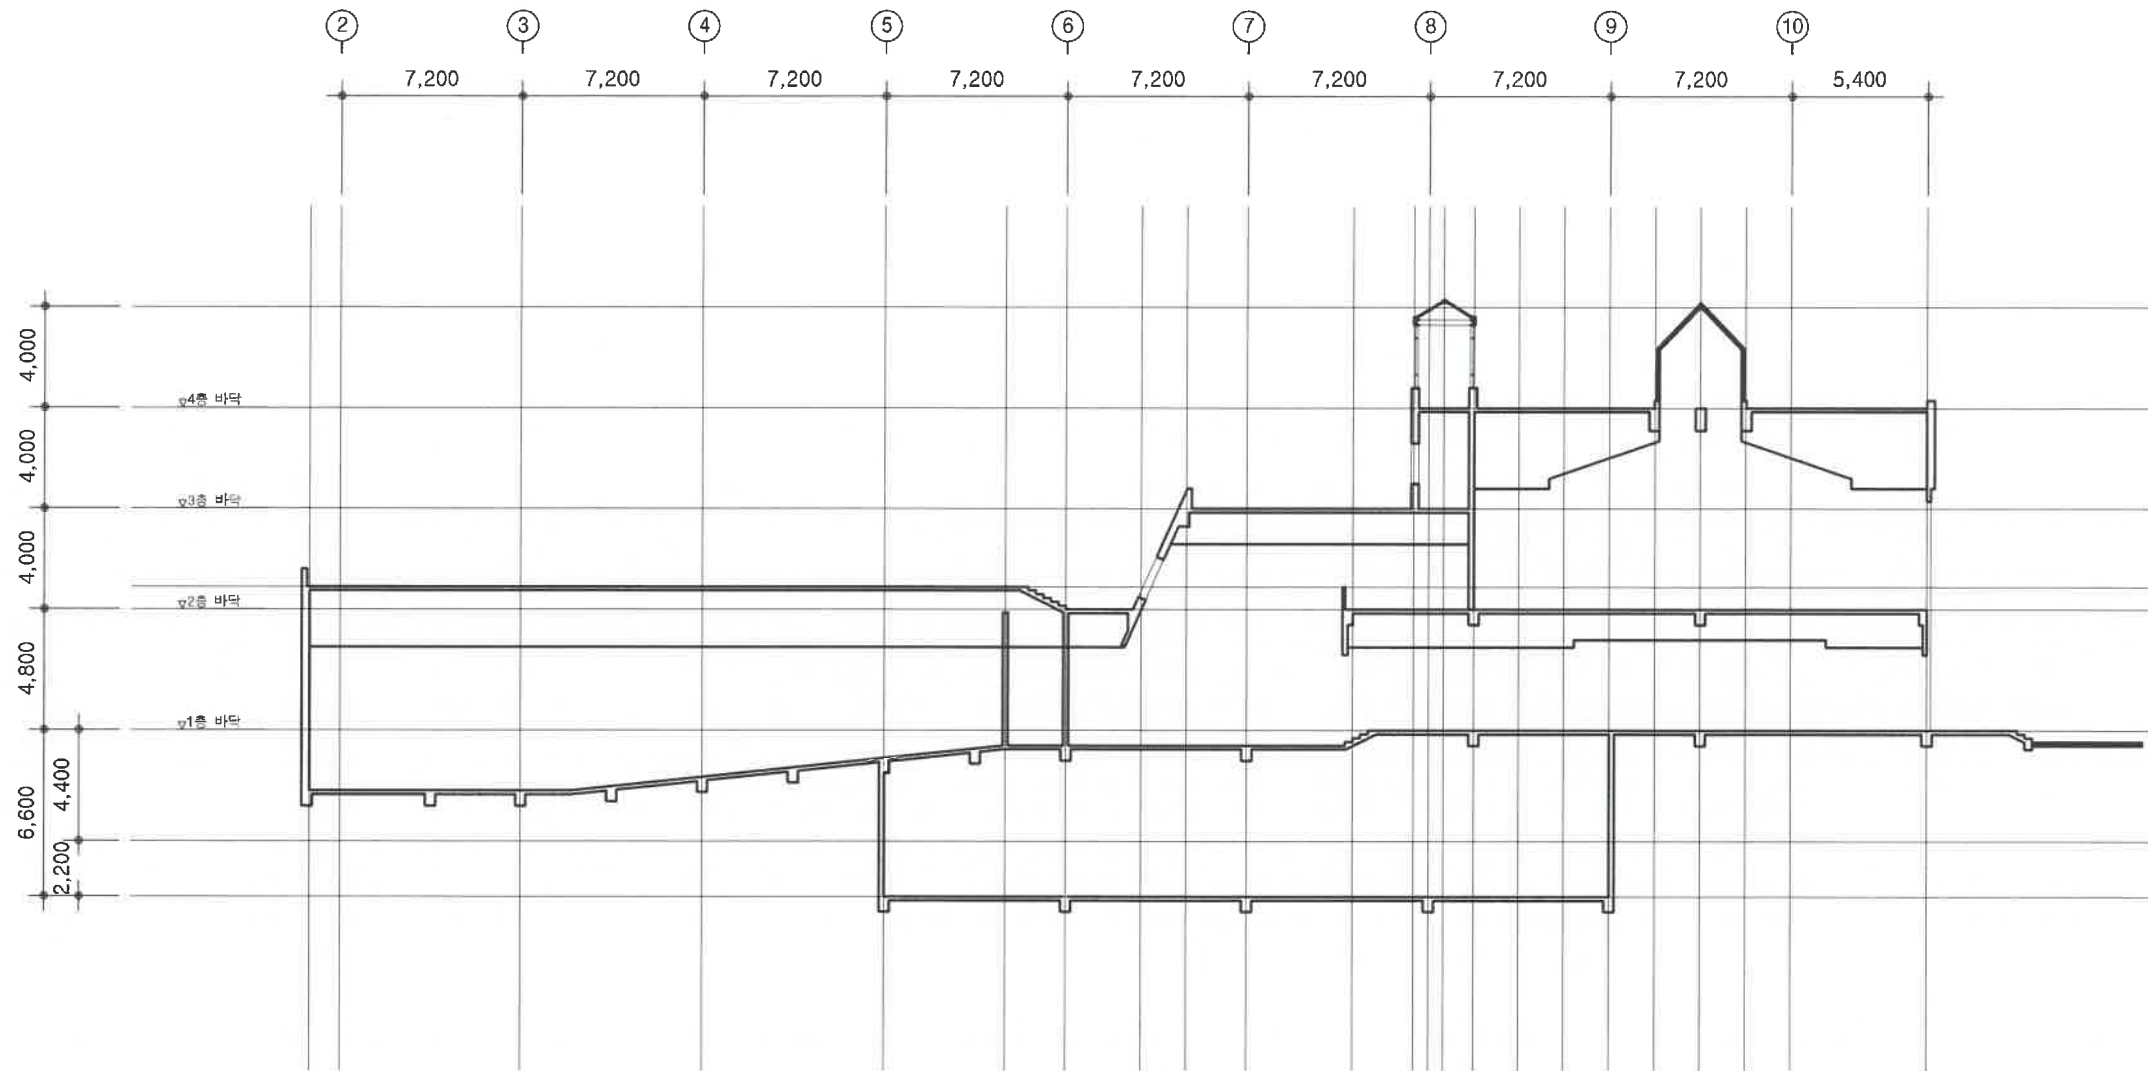

형 단면도

축척: 1/300



W미우

건축사 사무소

대전광역시 서구 갈매동 1447 701호
TEL: (042) 472-1566
FAX: (042) 489-4093

DRAWING TITLE

테라스바닥 교체공사
(연구1동)

FILE NAME

DATE

2021. 04.

SCALE

1/100

KIND



A

DWG. NO.

113

SHEET NO.

113

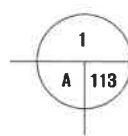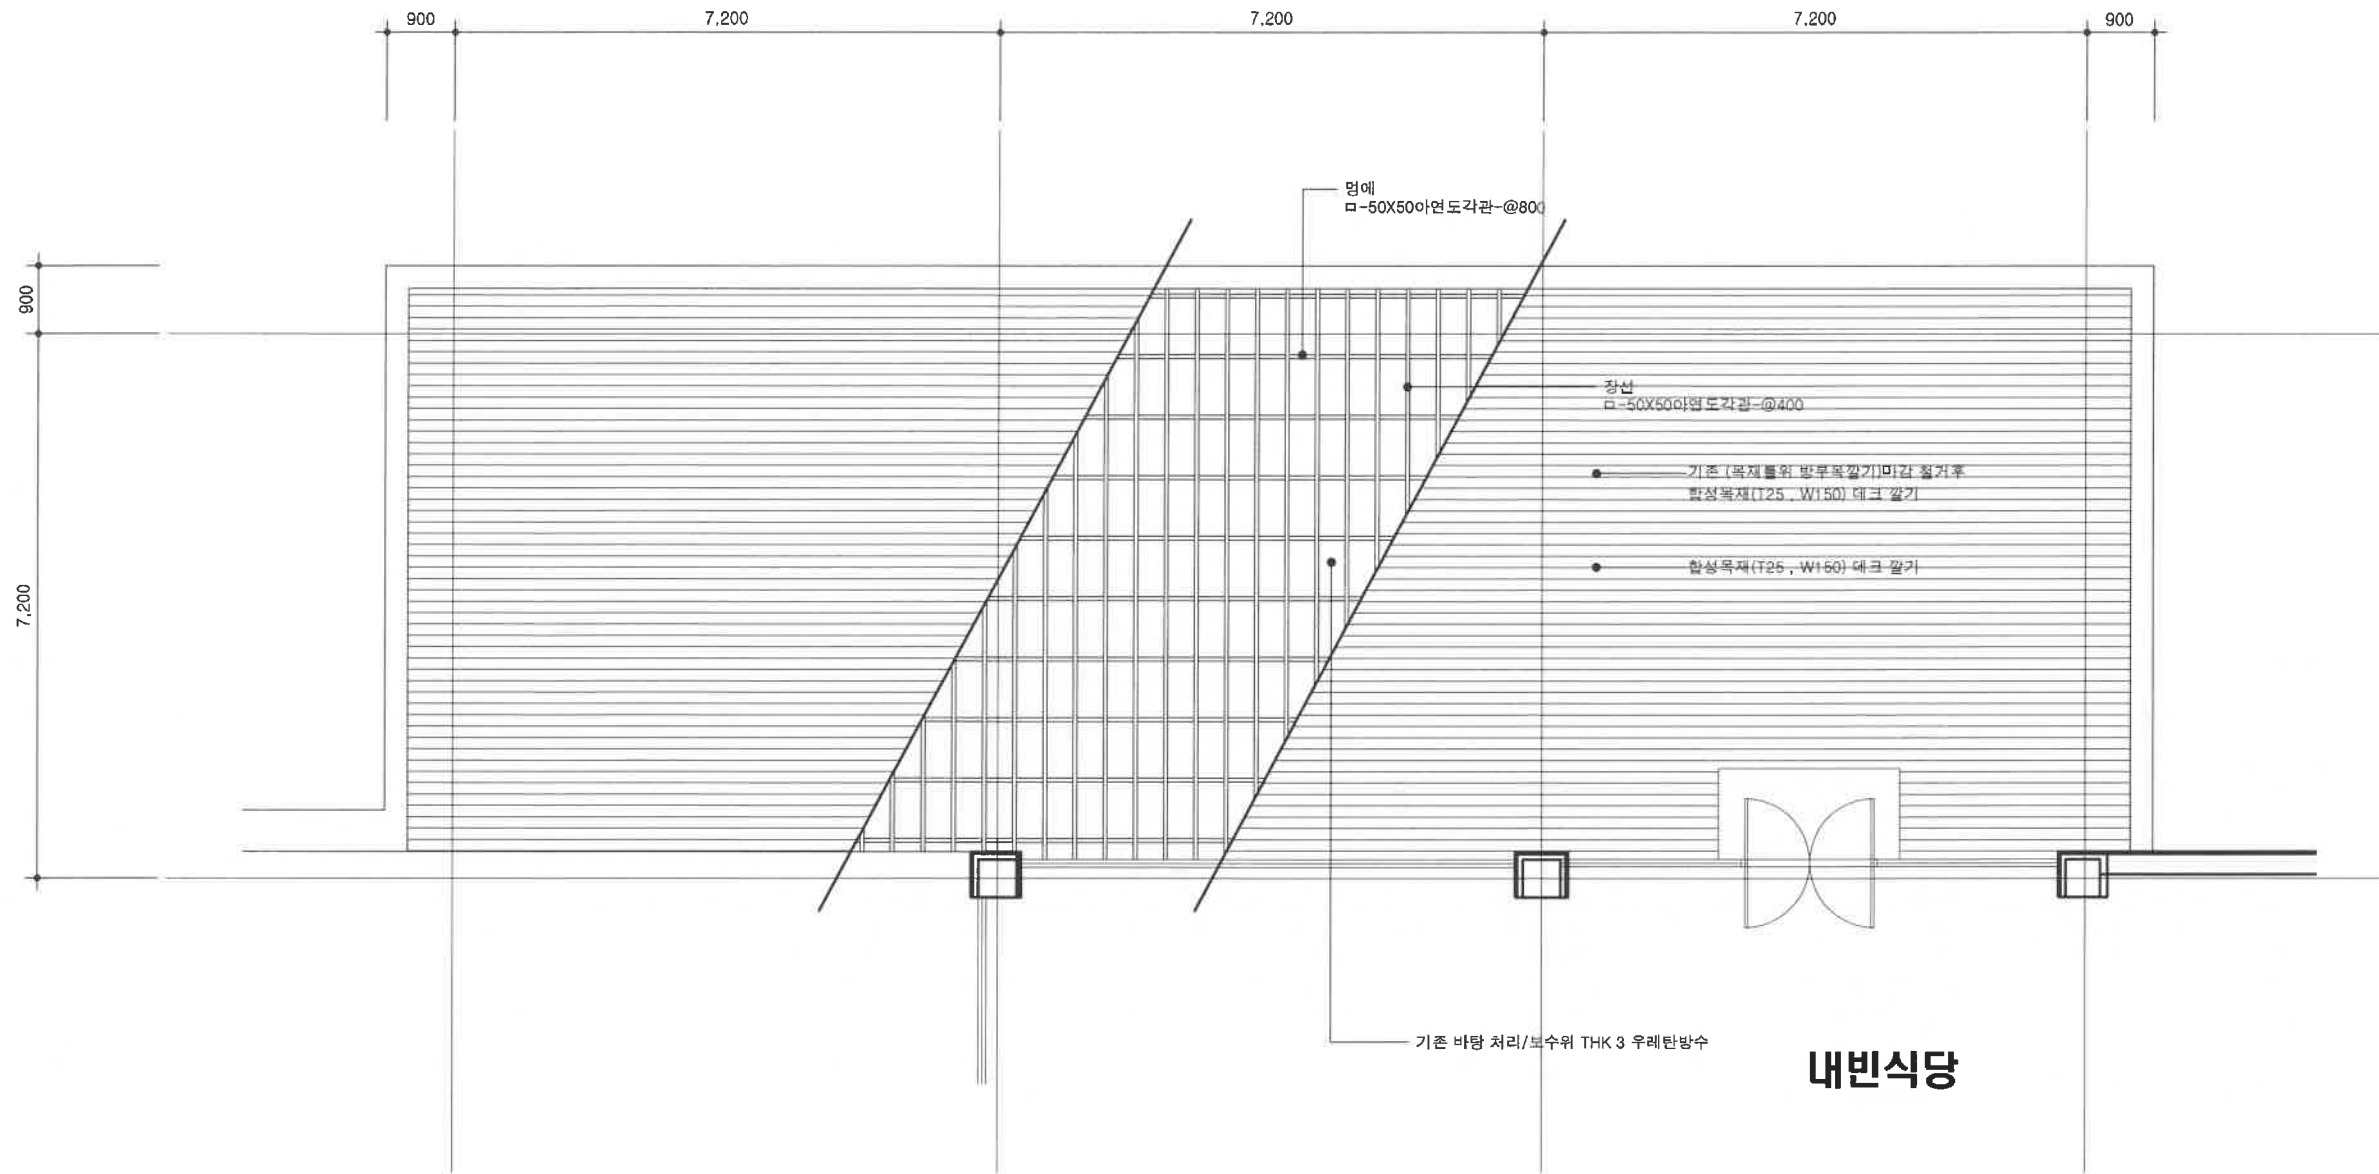

내빈식당 테라스 바닥교체공사

축척: 1/100


NOTE

- MECHANICAL
- FIRE PROTECTION
- CIVIL ENGINEERING
- LANDSCAPING
- STRUCTURAL
- ELECTRICAL
- INFORMATION TELECOMMUNICATION


DESIGNED BY
 DRAWN BY
 CHECKED BY
 SUBMITTED BY
 APPROVED BY

W미우
 건축사 사무소
 대전광역시 서구 갈매동 1447 701호
 TEL: (042) 472-1566
 FAX: (042) 489-4093


DRAWING TITLE
 파고라 수선공사
 (연구1동)
 FILE NAME
 DATE
 2021. 04.
 SCALE
 1/50
 KIND
 A
 DWG. NO.
 114
 SHEET NO.

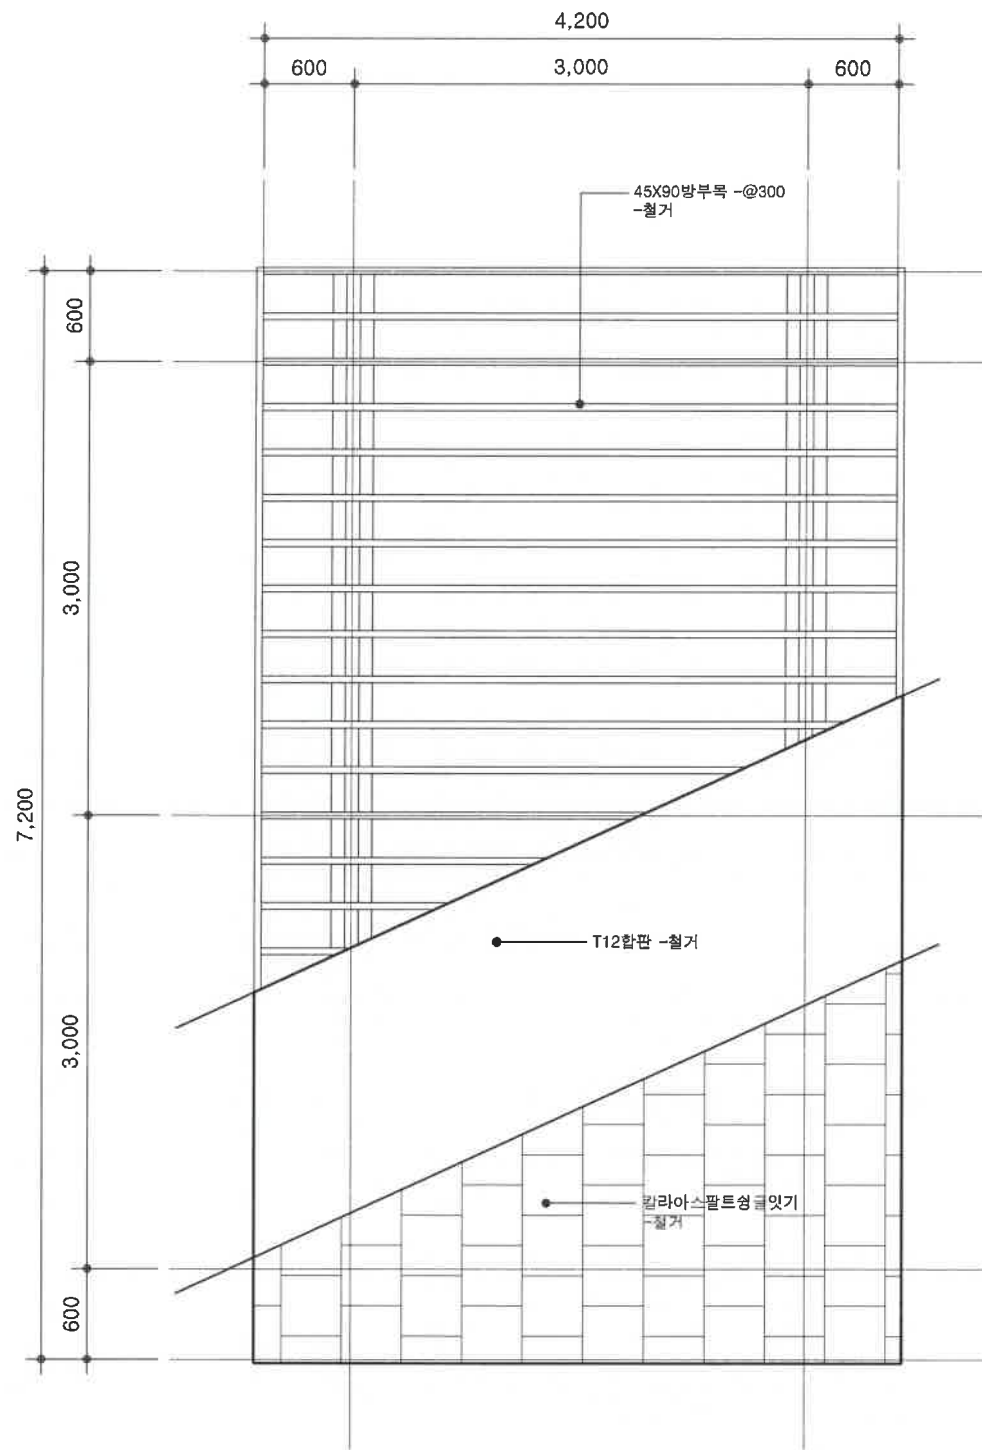

기존 철거

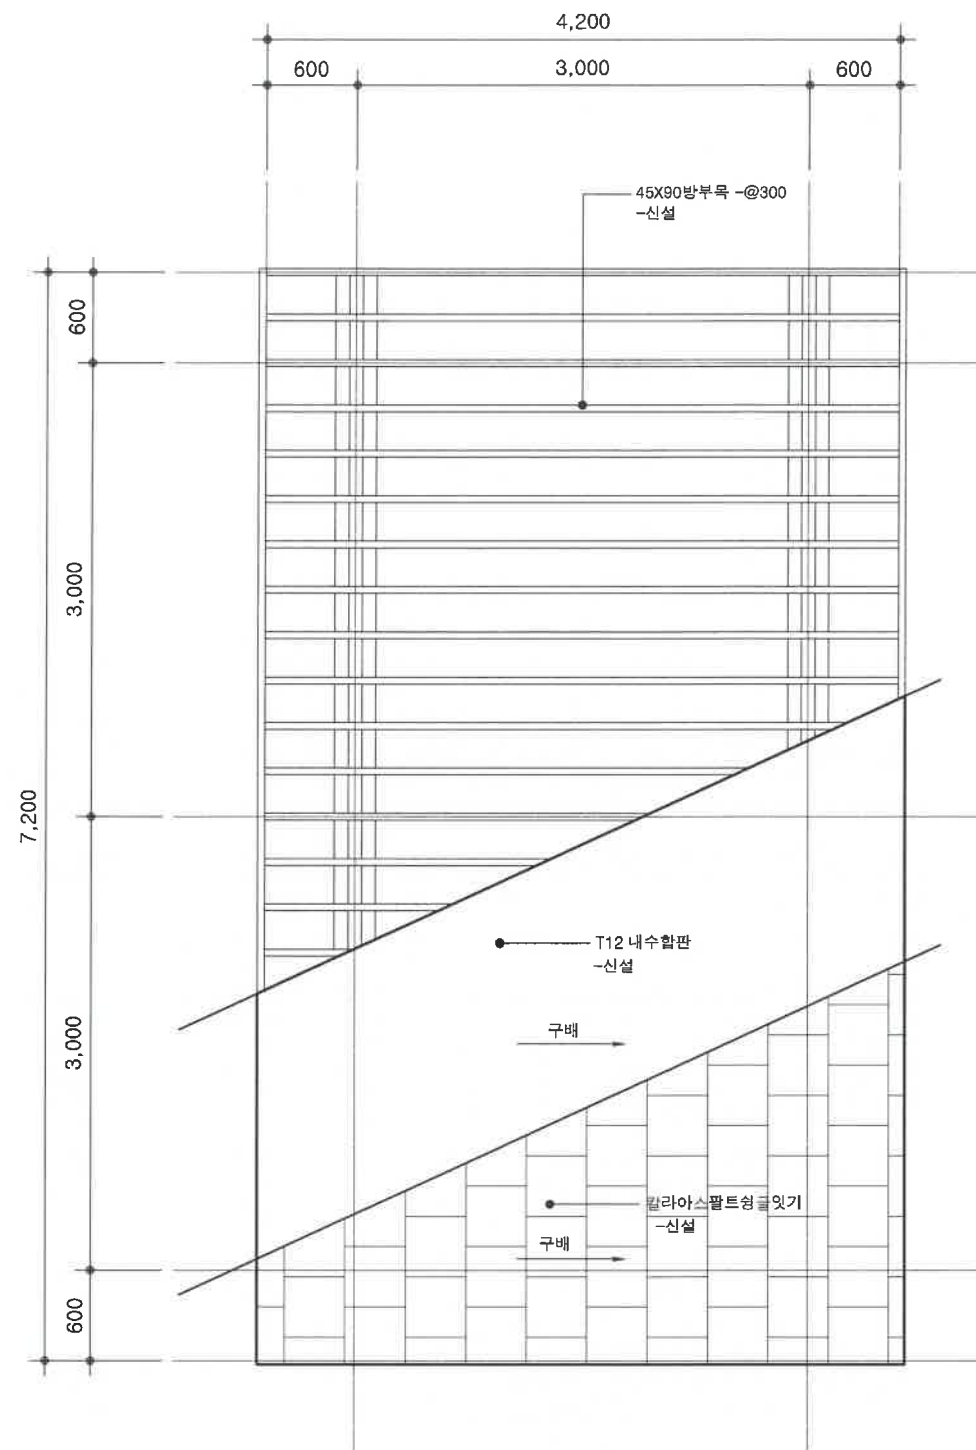

변경후

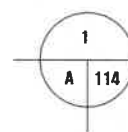


파고라 지붕 평면도
 축척: 1/50

01

02

03

04 철제 점검구 -14EA

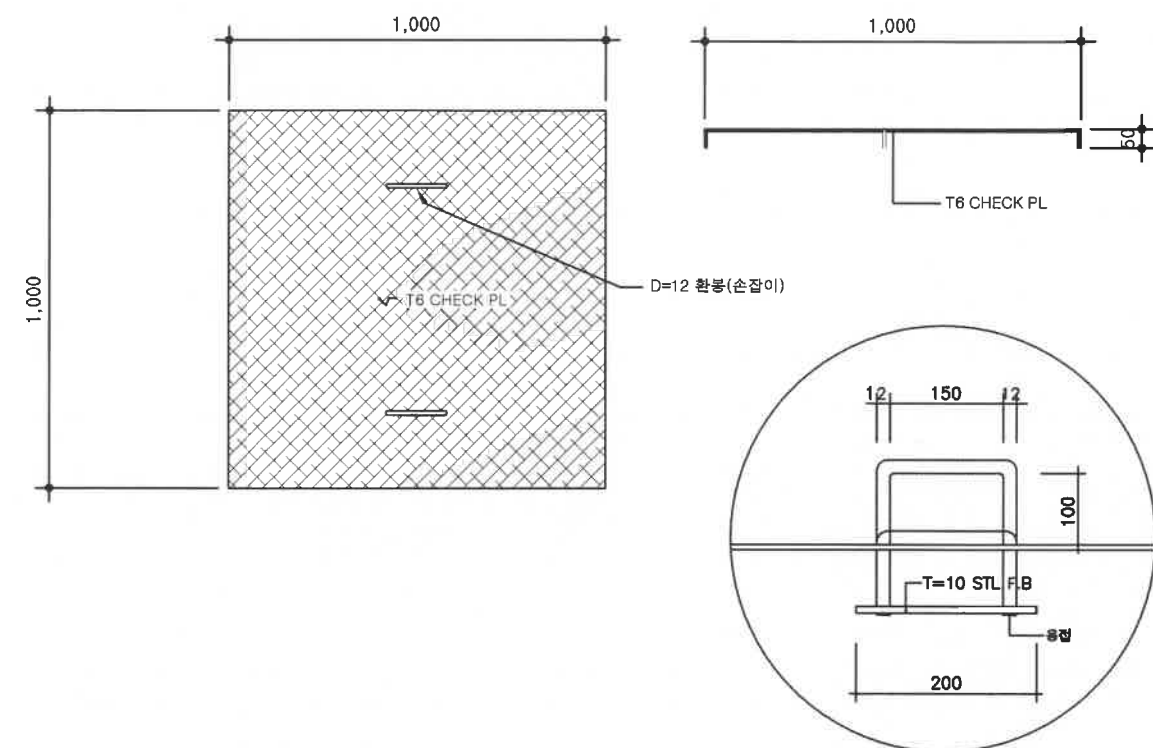

PROJECT TITLE
한국기계연구원
각종 보수공사
설계용역

NOTE

MECHANICAL

FIRE PROTECTION

CIVIL ENGINEERING

LANDSCAPING

STRUCTURAL

ELECTRICAL

INFORMATION TELECOMMUNICATION

DESIGNED BY

DRAWN BY

CHECKED BY

SUBMITTED BY

APPROVED BY

W미우
건축사 사무소
대림광역시 서구 김마동 1447 701호
TEL: (042)472-1566
FAX: (042)489-4093

DRAWING TITLE


잠 상세도
(연구1동)

FILE NAME

DATE
2021. 04.

SCALE
1/20

KIND	DWG. NO.	SHEET NO.
A	115	

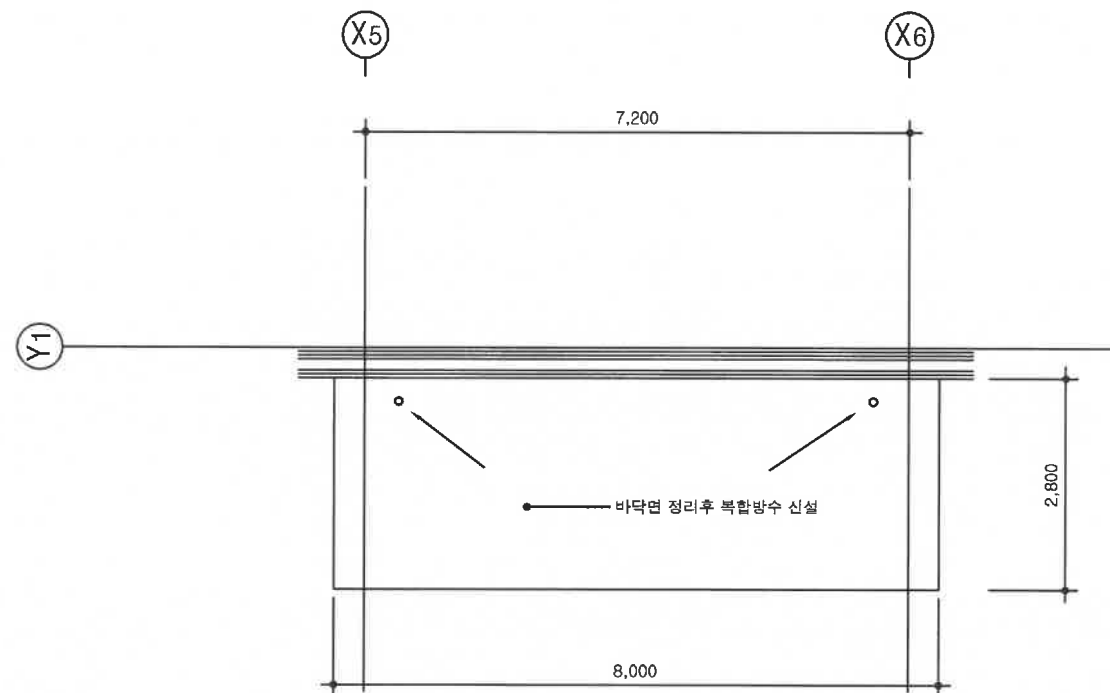

2
A 303

주출입구 캐노피 지붕 방수 보수공사 평면도 (연구3동)

축척 : 1 / 100

PROJECT TITLE
한국기계연구원
각종 보수공사
설계용역

NOTE


MECHANICAL
FIRE PROTECTION
CIVIL ENGINEERING
LANDSCAPING
STRUCTURAL
ELECTRICAL
INFORMATION TELECOMMUNICATION

DESIGNED BY
DRAWN BY
CHECKED BY
SUBMITTED BY
APPROVED BY


W미우
건축사 사무소
대전광역시 서구 갈매동 1447 701호
TEL: (042) 472-1566
FAX: (042) 489-4093

DRAWING TITLE
방수 보수공사 단면도
(연구 3동)
FILE NAME
DATE
2021. 04.
SCALE
1/100
KIND
A
DWG. NO.
303
SHEET NO.


입면도

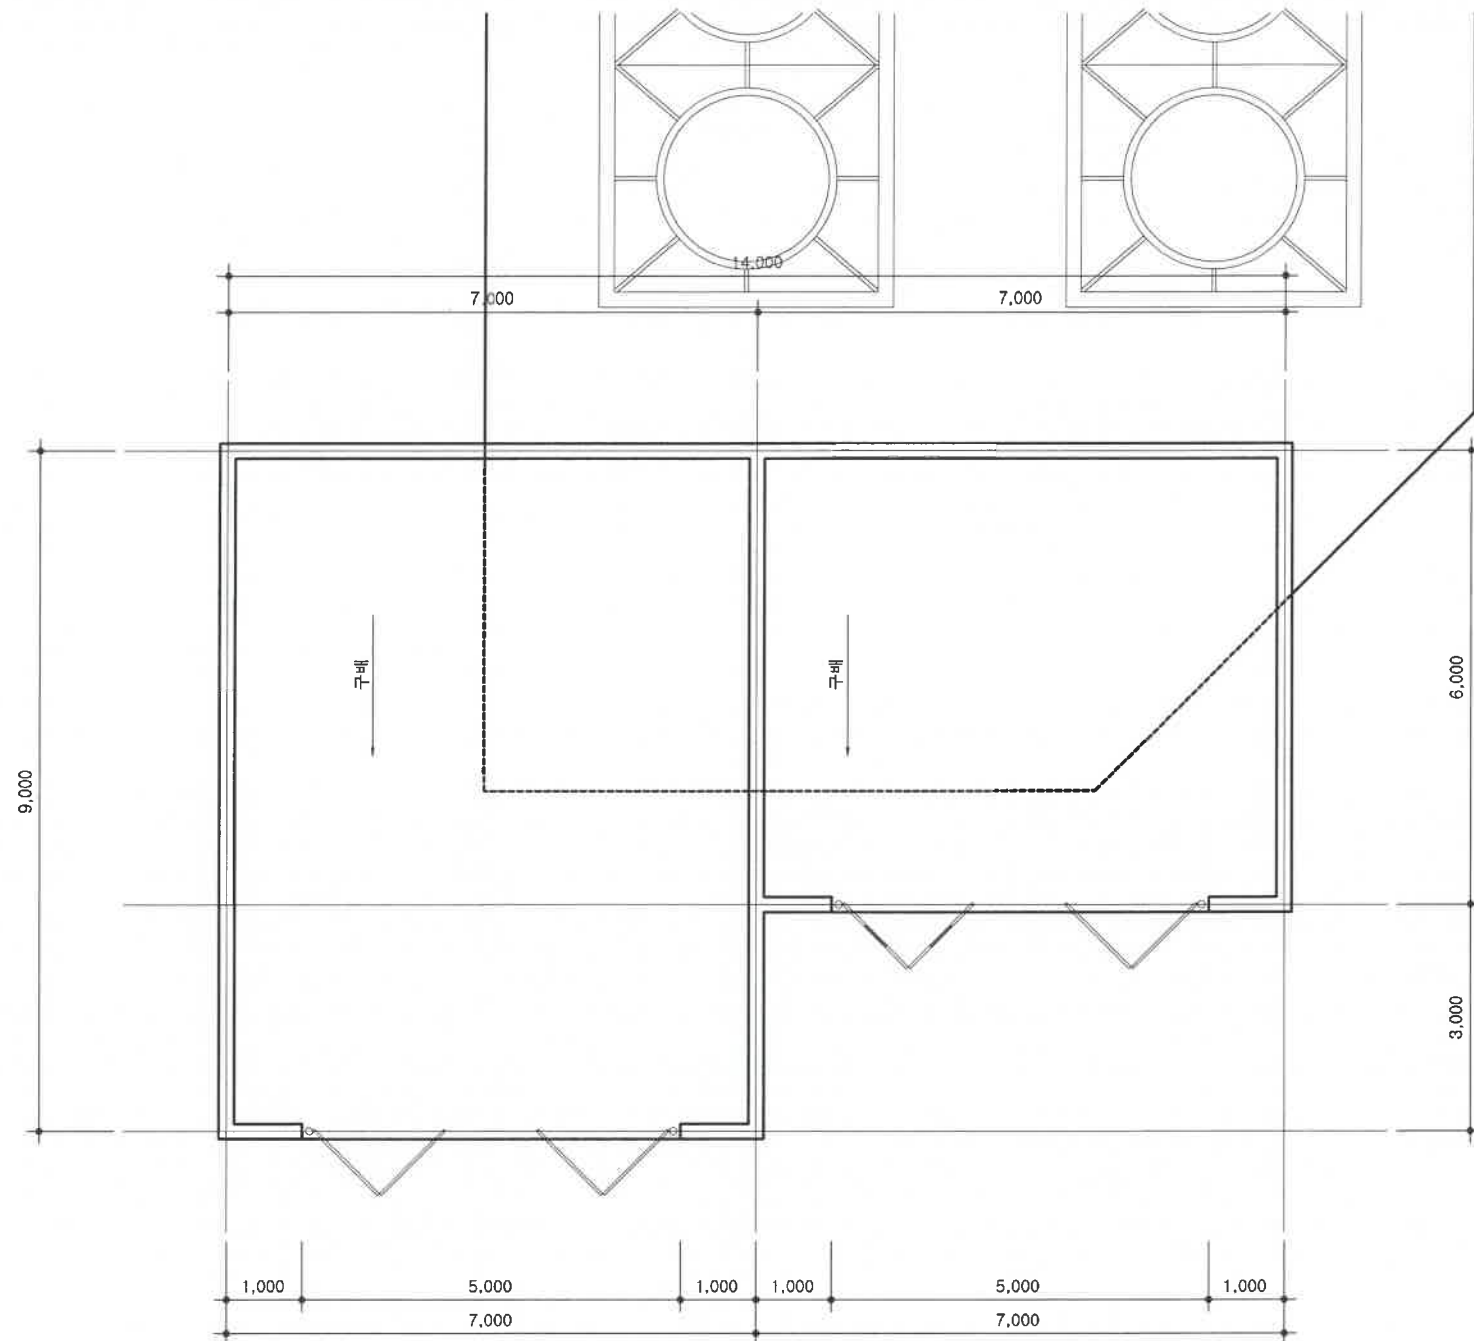

평면도

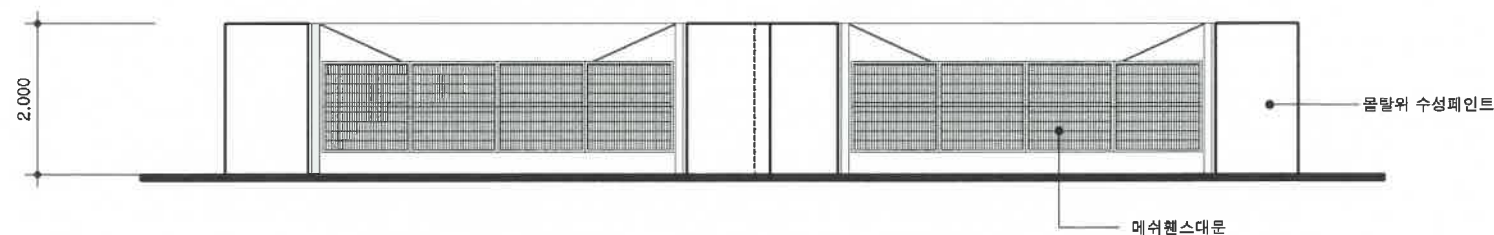

입면도


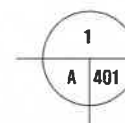


재활용 및 폐기물 적치소


축척 : 1 / 100

PROJECT TITLE 한국기계연구원 각종 보수공사 설계용역		
NOTE		
MECHANICAL		
FIRE PROTECTION		
CIVIL ENGINEERING		
LANDSCAPING		
STRUCTURAL		
ELECTRICAL		
INFORMATION TELECOMMUNICATION		
DESIGNED BY		
DRAWN BY		
CHECKED BY		
SUBMITTED BY		
APPROVED BY		
건축사 사무소		
대전광역시 서구 갈매동 1447 701호 TEL: (042)472-1566 FAX: (042)489-4093		
DRAWING TITLE 평면도, 입면도 (재활용 및 폐기물 적치소)		
FILE NAME		
DATE 2021. 04.		
SCALE 1/100		
KIND A	DWG. NO. 401	SHEET NO.


단면도

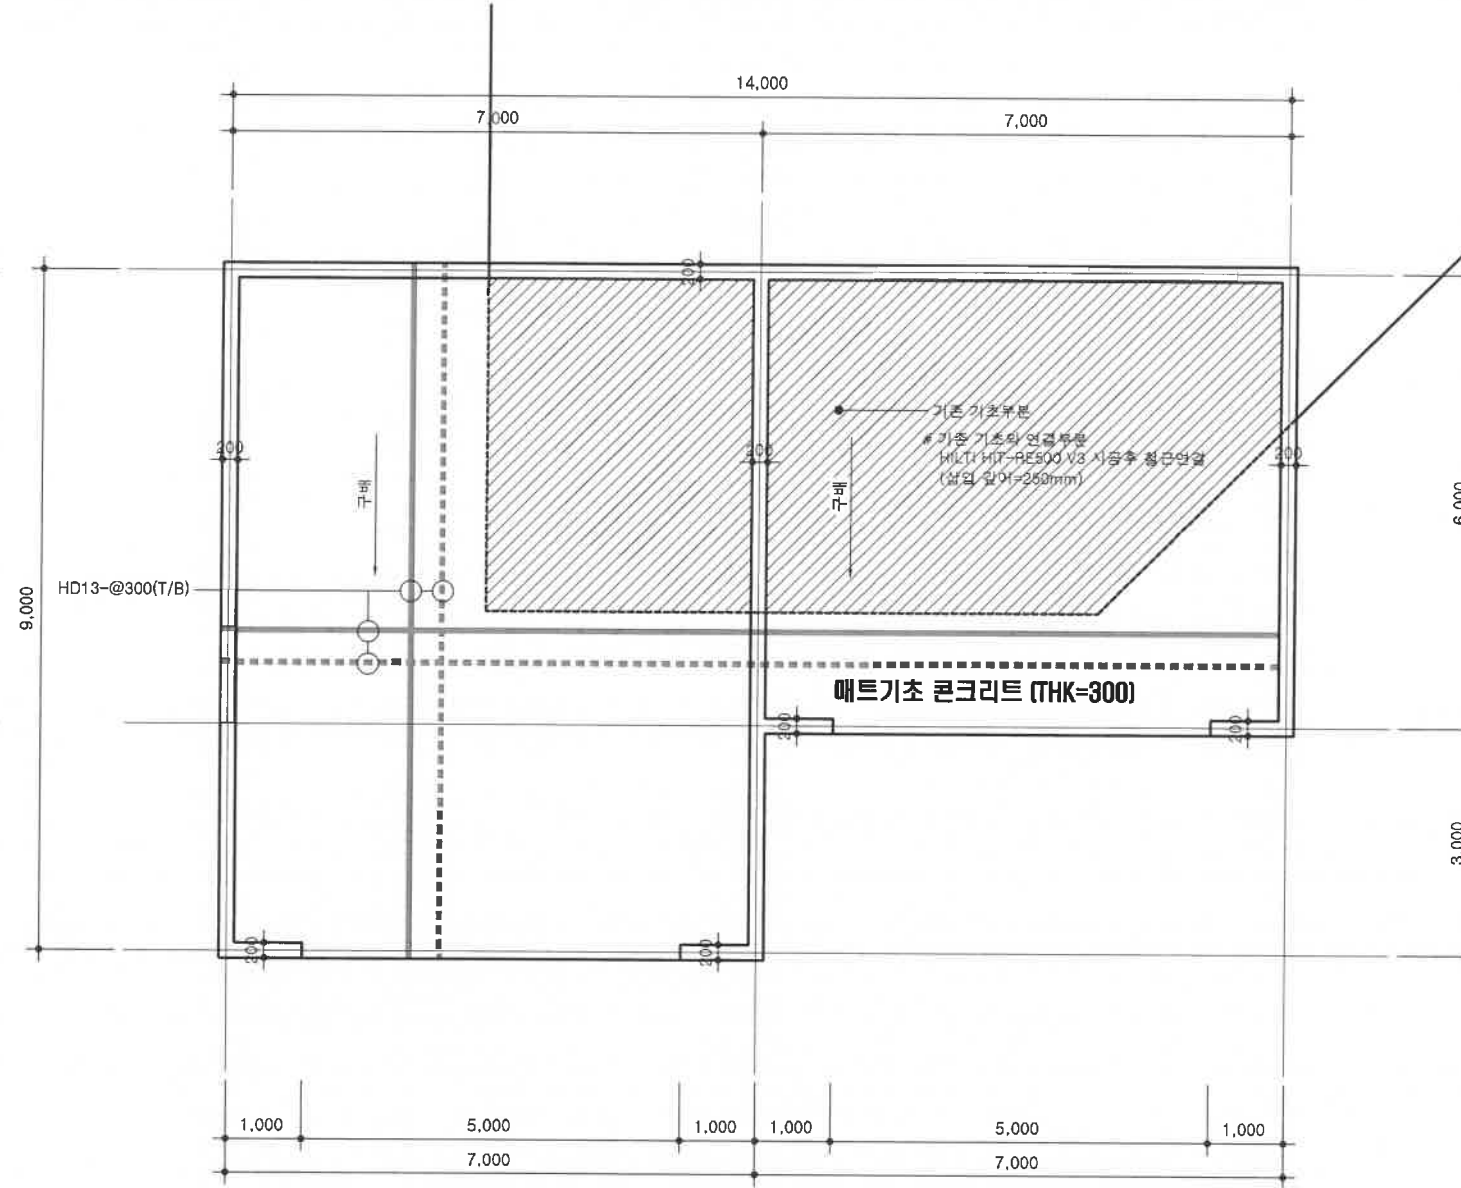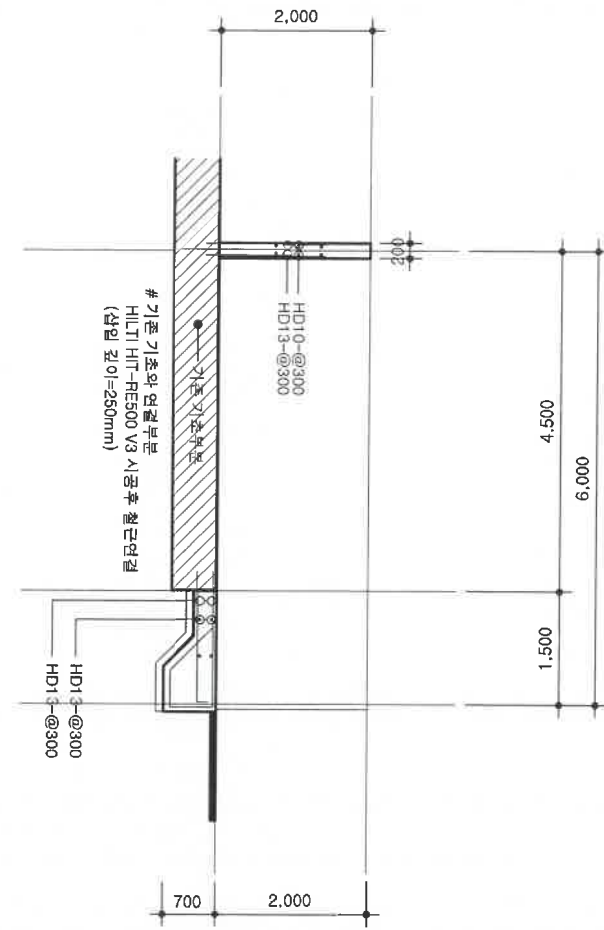

구조평면도

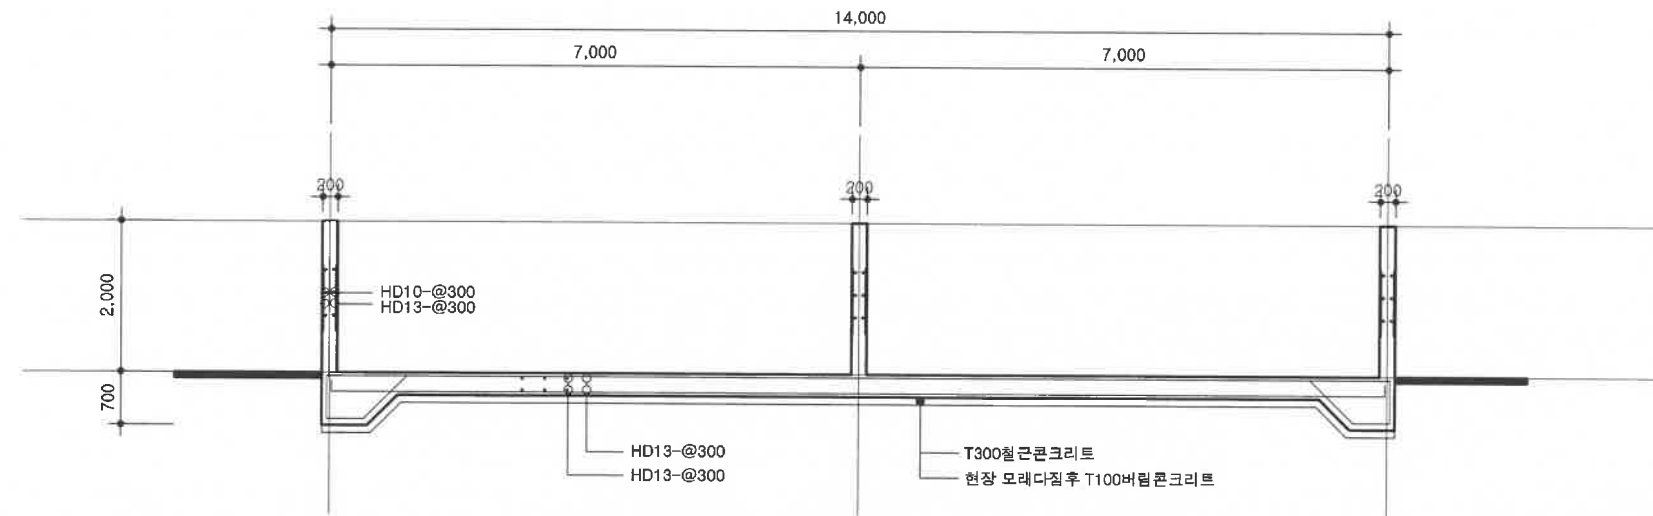

형단면도

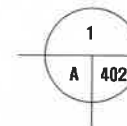

재활용 및 폐기물 적치소

축척: 1/100

PROJECT TITLE
한국기계연구원
각종 보수공사
설계용역

NOTE

MECHANICAL

FIRE PROTECTION

CIVIL ENGINEERING

LANDSCAPING

STRUCTURAL

ELECTRICAL

INFORMATION TELECOMMUNICATION

DESIGNED BY

DRAWN BY

CHECKED BY

SUBMITTED BY

APPROVED BY

W미우
건축사 사무소
대행중역서 서구 광안로 1447 701호
TEL: (042) 472-1566
FAX: (042) 489-4093


DRAWING TITLE
단면도, 구조도
(재활용 및 폐기물 적치소)

FILE NAME


DATE
2021. 04.

SCALE
1/100

KIND DWG. NO. SHEET NO.
A 402

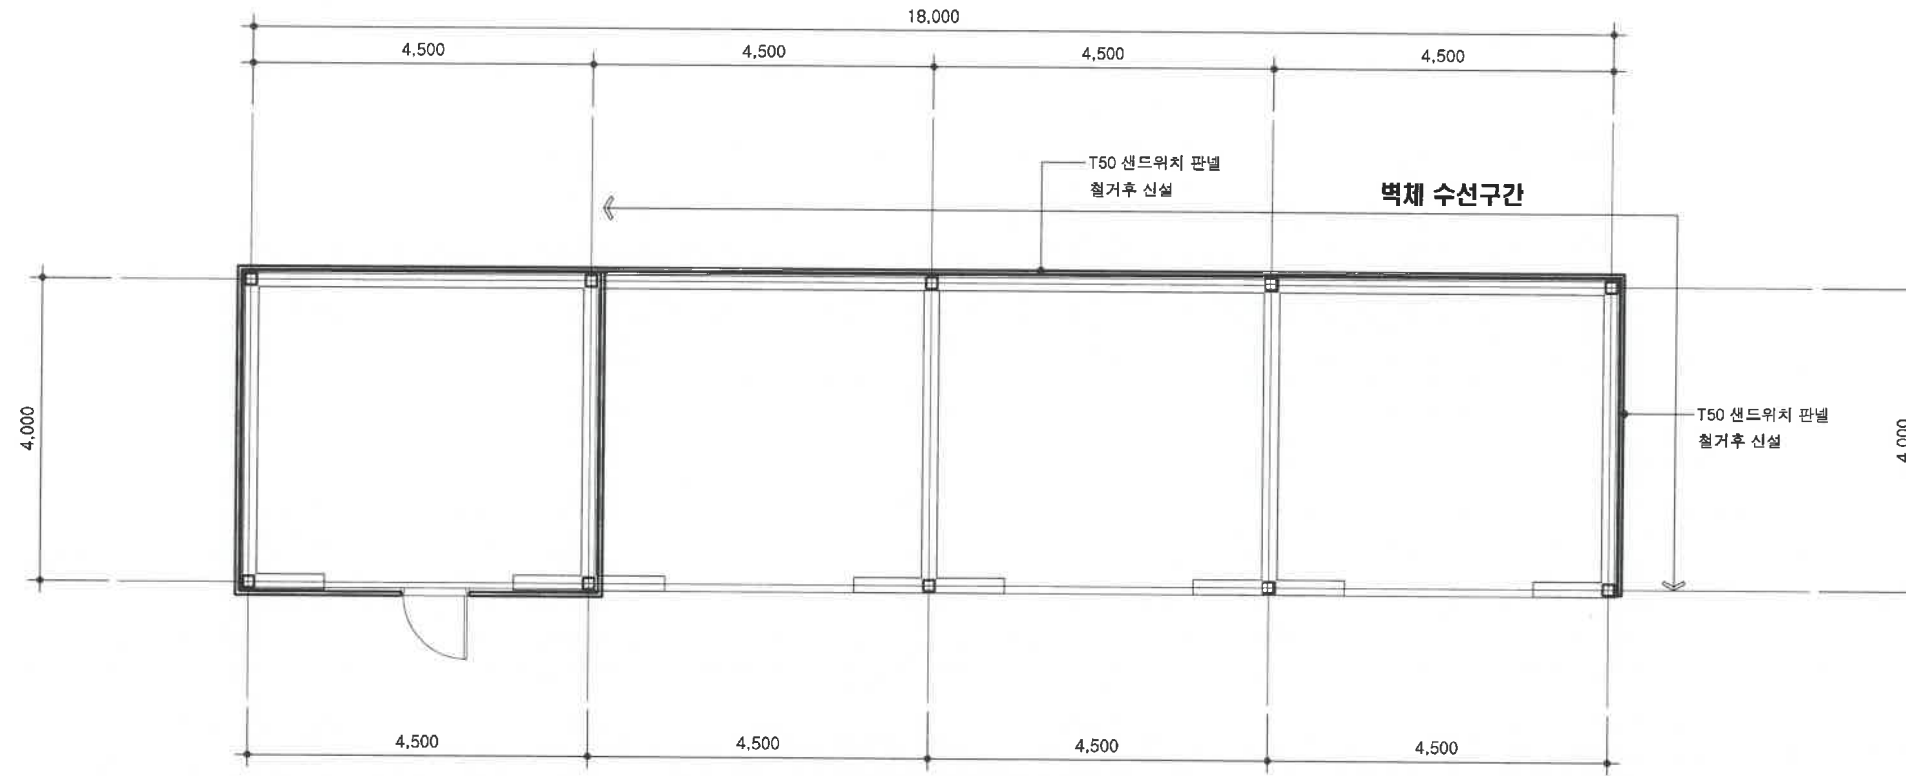

1
A 403
재활용 적치소 평면도
축척: 1/100

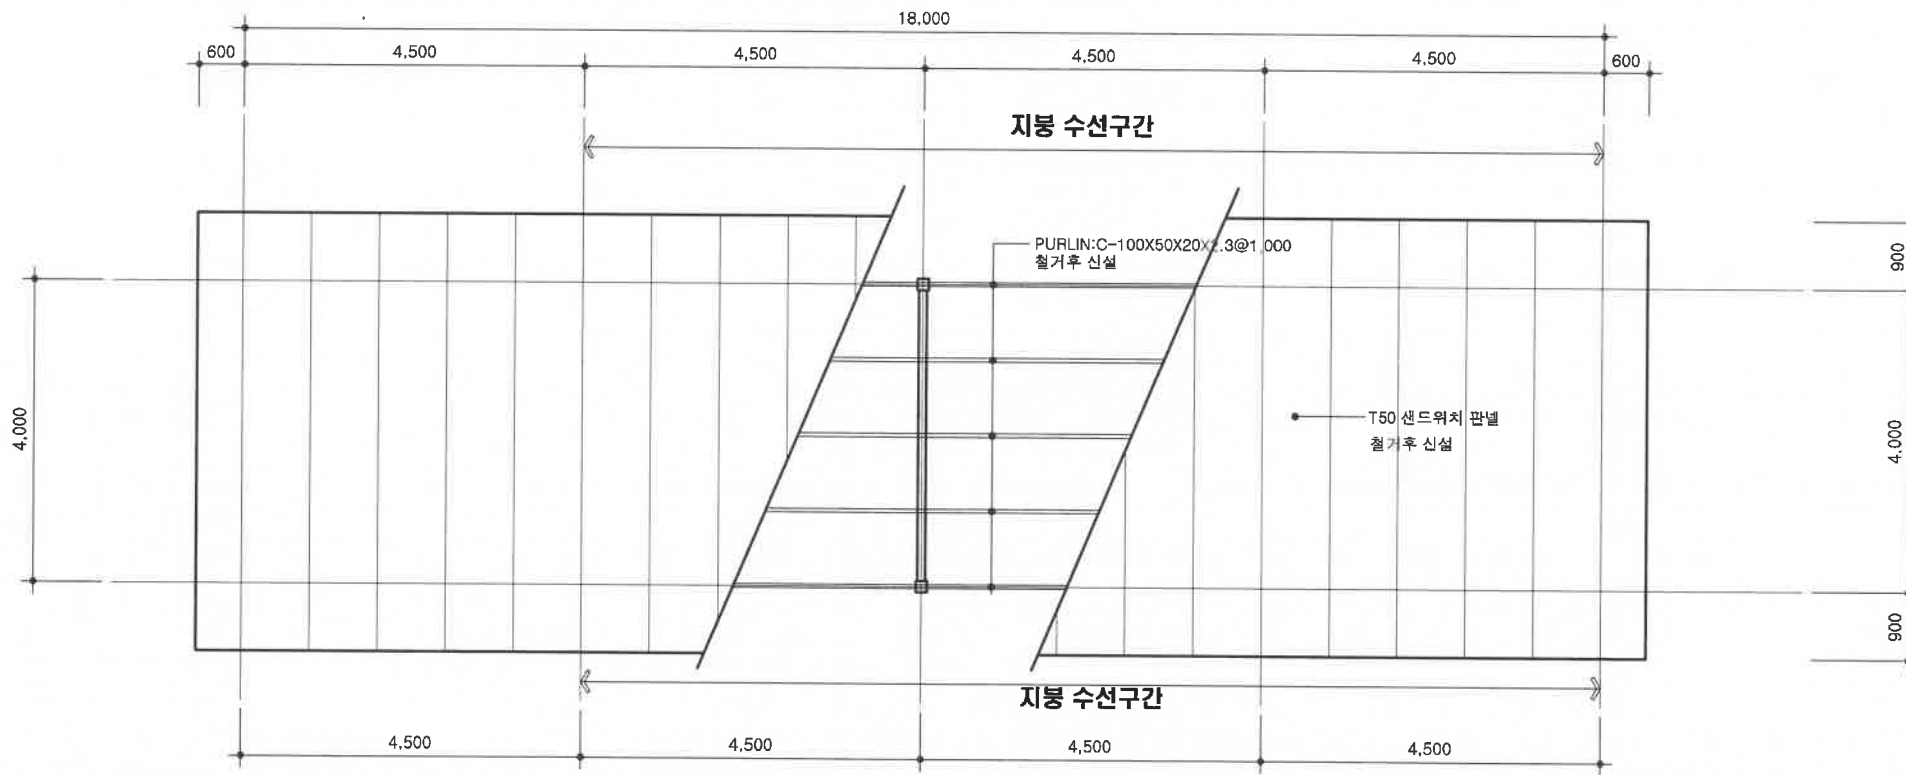

2
A 403
재활용 적치소 지붕평면도
축척: 1/100

PROJECT TITLE
**한국기계연구원
각종 보수공사
설계용역**


NOTE

MECHANICAL
FIRE PROTECTION
CIVIL ENGINEERING
LANDSCAPING
STRUCTURAL
ELECTRICAL
INFORMATION TELECOMMUNICATION

DESIGNED BY
DRAWN BY
CHECKED BY
SUBMITTED BY
APPROVED BY

W미우
건축사 사무소
대림광역시 서구 갈마동 1447 701호
TEL: (042) 472-1566
FAX: (042) 489-4093

DRAWING TITLE
평면도
(재활용 적치소)
FILE NAME
DATE
2021. 04.
SCALE
1/100
KIND
A
DWG. NO.
403
SHEET NO.

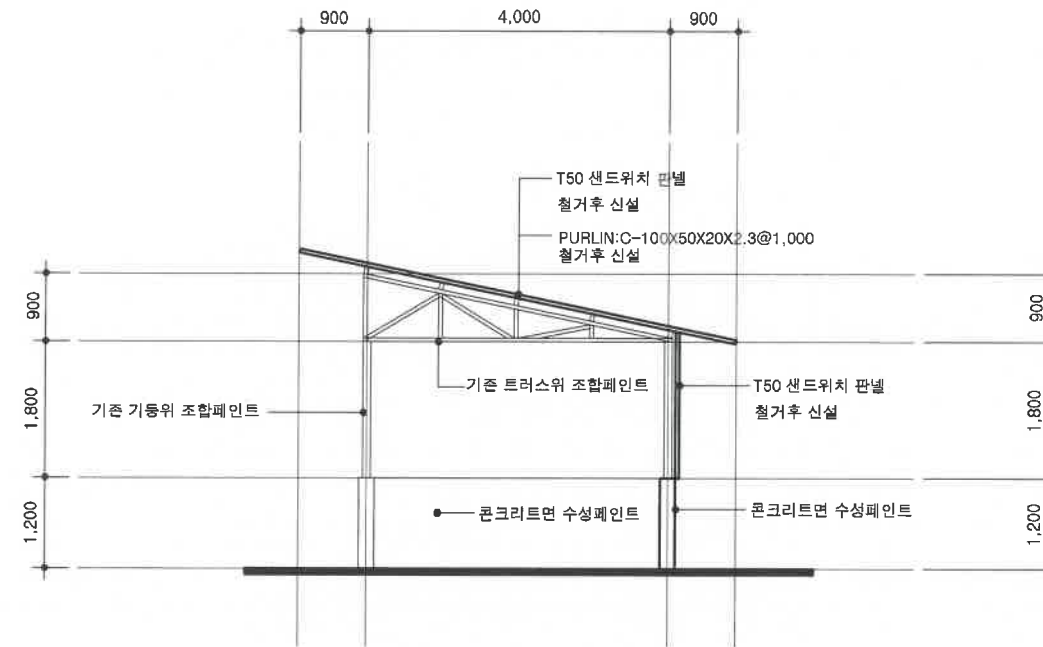

1
A 404
재활용 적치소 종단면도
 축척: 1 / 100

PROJECT TITLE
한국기계연구원
각종 보수공사
설계용역

NOTE

- MECHANICAL
- FIRE PROTECTION
- CIVIL ENGINEERING
- LANDSCAPING
- STRUCTURAL
- ELECTRICAL
- INFORMATION TELECOMMUNICATION

DESIGNED BY
 DRAWN BY
 CHECKED BY
 SUBMITTED BY
 APPROVED BY

W미우

건축사 사무소

대전광역시 서구 갈매동 1447 701호
 TEL: (042)472-1566
 FAX: (042)489-4093

DRAWING TITLE
 단면도
 (재활용 적치소)
 FILE NAME
 DATE
 2021. 04.
 SCALE
 1/100
 KIND
 A
 DWG. NO.
 404
 SHEET NO.